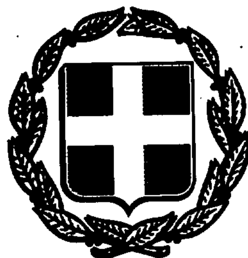


ΕΦΗΜΕΡΙΣ ΤΗΣ ΚΥΒΕΡΝΗΣΕΩΣ
ΤΗΣ ΕΛΛΗΝΙΚΗΣ ΔΗΜΟΚΡΑΤΙΑΣ

ΑΘΗΝΑ 15 ΜΑΡΤΙΟΥ 1990	ΤΕΥΧΟΣ ΤΕΤΑΡΤΟ	ΑΡΙΘΜΟΣ ΦΥΛΛΟΥ 131

ΑΠΑΛΛΟΤΡΙΩΣΕΙΣ

ΑΠΟΦΑΣΕΙΣ

Αριθ. ΤΔ 856

Αναγκαστική απαλλοτρίωση ακινήτων για τη βελτίωση της επαρχιακής οδού Μούδρου - Σχανδάλης.

Ο ΝΟΜΑΡΧΗΣ ΛΕΣΒΟΥ

Έχοντας υπόψη:

1) Τις διατάξεις του ΝΔ 797/1971 «περί αναγκαστικών απαλλοτριώσεων» σε συνδυασμό με τις δ/ξεις του ΒΔ 139/71 «περί της αρμοδιότητας των Νομαρχών προς κήρυξη αναγκαστικών τινών απαλλοτριώσεων».

2) Τις διατάξεις του αρ. 23 του από 25.11.1929 Δ/τος «περί κωδικοποιήσεως των περί κατασκευής και συντηρήσεως οδών κειμένων διατάξεων».

3) Τις διατάξεις του αρ. 1 του Ν. 653/77 «περί υποχρεώσεως των παροδίων ιδιοκτητών δια την διάνοιξη Εθν. οδών κ.λπ. όπως συμπληρώθηκαν με τις παρ. 9 και 10 του άρθρου 62 του Ν. 960/79 για την εκτέλεση των οποίων εκδόθηκε το ΠΔ 929/79.

4) Την υπ' αρ. ΤΔ 5726/8.12.89 διαπιστωτική πράξη μας (ΦΕΚ 14 Δ/15.1.90) για το προς βελτίωση τμήμα της επαρχιακής οδού Μούδρου - Σχανδάλης της νήσου Λήμνου, αποφασίζουμε:

Κηρύσσουμε την αναγκαστική απαλλοτρίωση για λόγους δημόσιας ωφέλειας και ειδικότερα για την βελτίωση τμήματος της επαρχιακής οδού Μούδρου - Σχανδάλης που στερείται σήμερα ορθών στοιχείων χάραξης κατά τα προδιαγραφόμενα στο τεύχος 103/1.Ε 60-62 του τ.ΥΠΔΕ και τώρα ΥΠΕΧΩΔΕ ως κατωτέρω:

α) Τμήμα Επαρχιακής οδού προς Σχανδάλη:

Από ΧΘ(0+000) που βρίσκεται 80 μ. περίπου επί της επαρχιακής οδού Μύρινας - Μούδρου προ της υπάρχουσας διακλάδωσής της προς Σχανδάλη (πριν το Μούδρο).

Έως ΧΘ(6+501,98) που βρίσκεται 180 μ. περίπου μετά τη διακλάδωση του ανωτέρω τμήματος προς Πολιόχνη.

β) Τμήμα Επαρχιακής οδού (κλάδος προς Μούδρο)

Από ΧΘ(0+000) σε πλατεία του οικισμού Μούδρου, 500 μ. περίπου από το συμμαχικό Νεκροταφείο.

Έως ΧΘ(1+384,83) στη διακλάδωση μετά του προηγουμένου στο (α) οδικού τμήματος.

Έκτασης συνολικού εμβαδού 10.924 μ2 που βρίσκεται στη νήσο Λήμνο Ν. Λέσβου και φαίνεται στο με κλίμακα 1:1000 κτηματολογικό διάγραμμα και τον αντίστοιχο κτηματολογικό πίνακα, που έχουν συνταχθεί από τον Τοπογράφο Μηχανικό Ευστράτιο Παπάνη τον Αύγουστο του 1988 και έχουν θεωρηθεί αρμόδια και από τον Δ/ντή Δ/νσεως Τεχνικών Υπηρεσιών Ν. Λέσβου Νικόλαο Ψαρρό στις 11.10.88. Στην έκταση που απαλλοτριώνεται προβάλλουν δικαιώματα κυριότητας οι: 1) Κληρονόμοι Κακχαλή Γιώργου, 2) Πανταζής Αντώνιος του Γεωργίου κ.λπ.

Η απαλλοτρίωση κηρύσσεται υπέρ του Δημοσίου και με δαπάνη α) του Δημοσίου που θα αντιμετωπισθεί από τις πιστώσεις του Νομαρχ. Ταμείου σύμφωνα με την απόφαση 166/αρ. συνεδρ. 25/θέμα 13β/15.11.89 του Διοικητικού Συμβουλίου του Ταμείου τούτου, που εγκρίθηκε με την υπ' αρ. ΤΔ 5726/8.12.89 απόφασή μας και


β) των παροδίων ιδιοκτητών που ωφελούνται με τις προϋποθέσεις του νόμου.

Η απόφαση αυτή να δημοσιευθεί στην Εφημερίδα της Κυβερνήσεως.


Μυτιλήνη, 27 Φεβρουαρίου 1990


Ο Νομάρχης


ΜΑΡΚΟΣ ΜΕΝΗΣ

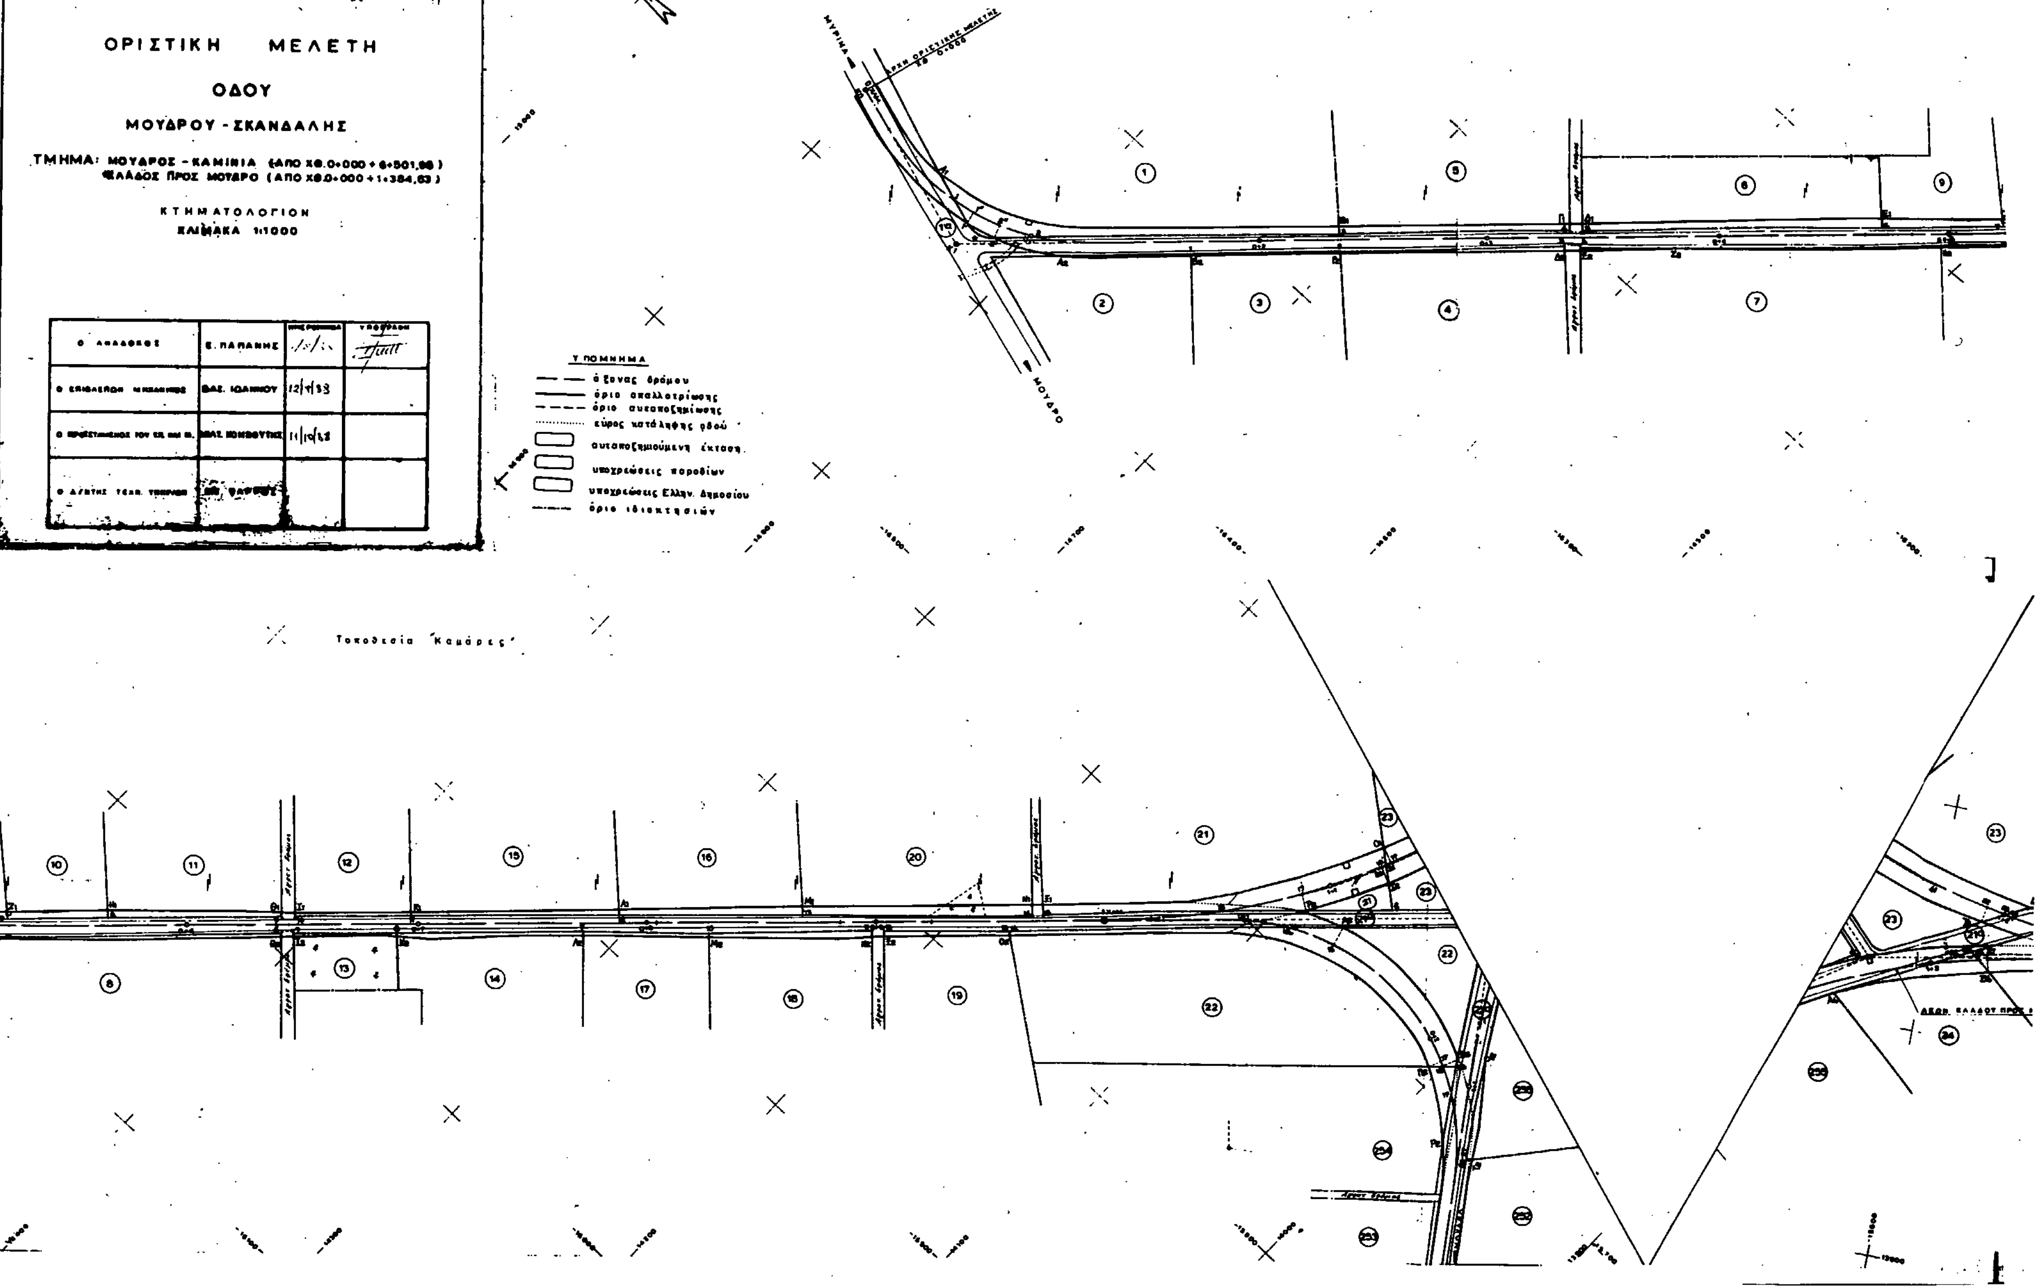



ΝΟΜΑΡΧΙΑ ΛΕΣΒΟΥ
Δ/ΝΣΗ ΤΕΧΝΙΚΩΝ ΥΠΗΡΕΣΙΩΝ
ΤΜΗΜΑ ΠΡΟΓΡ. ΚΑΙ ΜΕΛΕΤΩΝ
ΟΡΙΣΤΙΚΗ ΜΕΛΕΤΗ
ΟΔΟΥ
ΜΟΥΔΡΟΥ - ΣΚΑΝΔΑΛΗΣ
ΤΜΗΜΑ: ΜΟΥΔΡΟΣ - ΚΑΜΙΝΙΑ (ΑΠΟ ΧΘ.0+000 + 6+501,86)
ΚΛΑΔΟΣ ΠΡΟΣ ΜΟΥΔΡΟ (ΑΠΟ ΧΘ.0+000 + 1+384,63)
ΚΤΗΜΑΤΟΛΟΓΙΟΝ
ΚΛΙΜΑΚΑ 1:1000
Ε. ΠΑΠΑΝΗΣ
ΒΑΣ. ΙΩΑΝΝΟΥ
ΥΠΟΜΝΗΜΑ
άξονας δρόμου
όριο απαλλοτρίωσης
όριο αυτοαποζημίωσης
εύρος κατάληψης οδού
αυτοαποζημιούμενη έκταση
υποχρεώσεις παροδίων
υποχρεώσεις Ελλην. Δημοσίου
όριο ιδιοκτησιών
ΜΥΡΙΝΑ
ΜΟΥΔΡΟ
Τοποθεσία "Καμάρες"

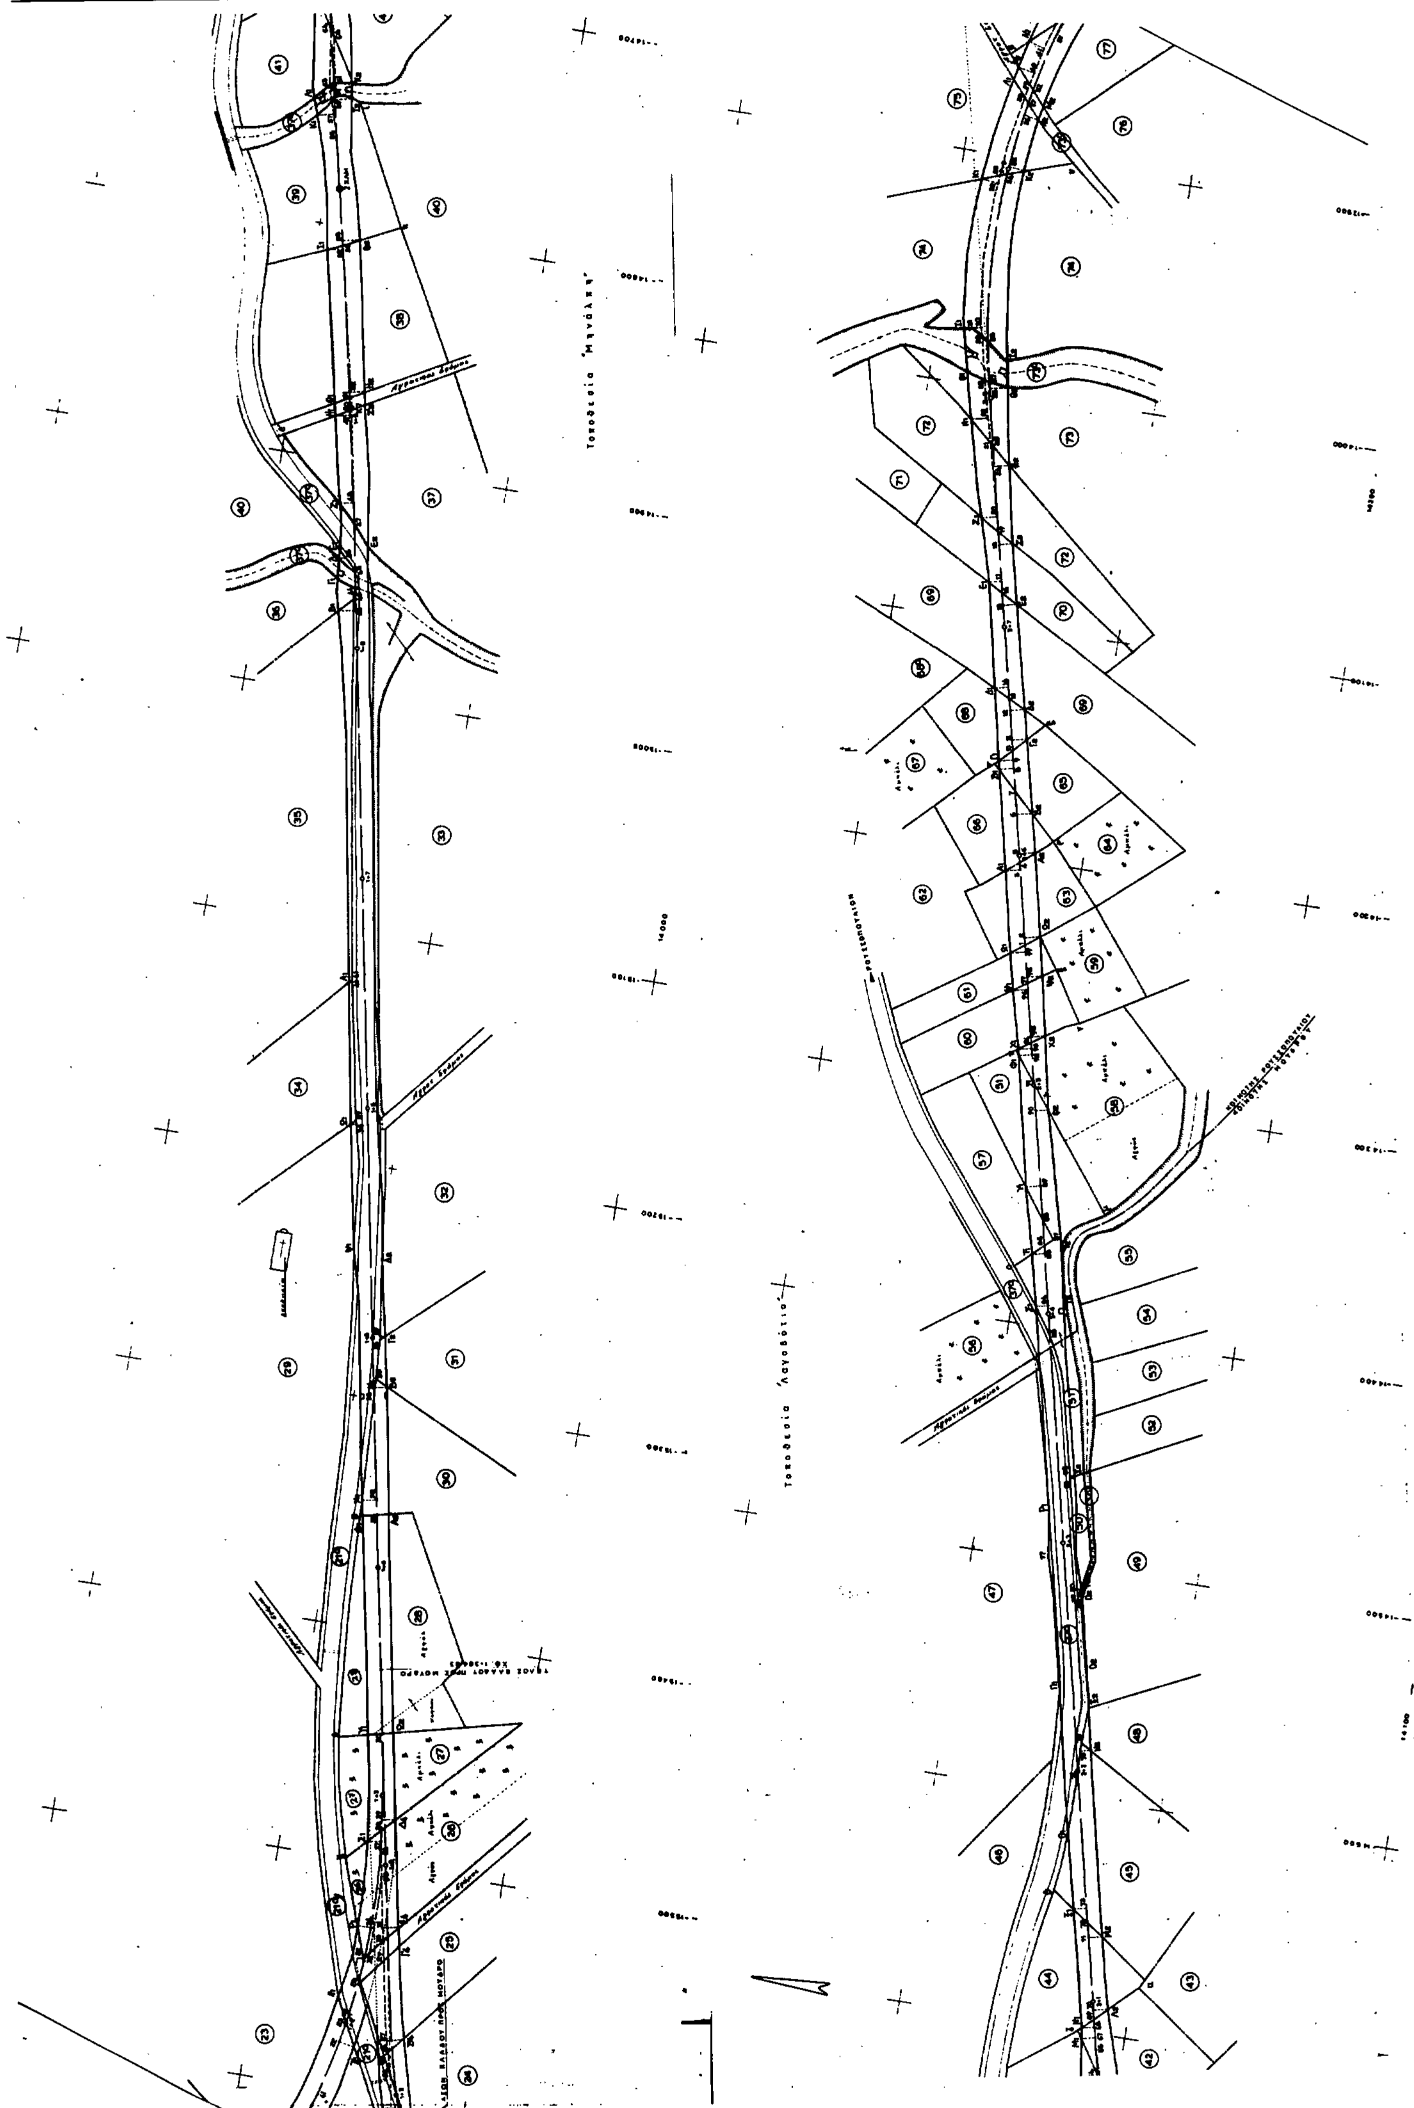


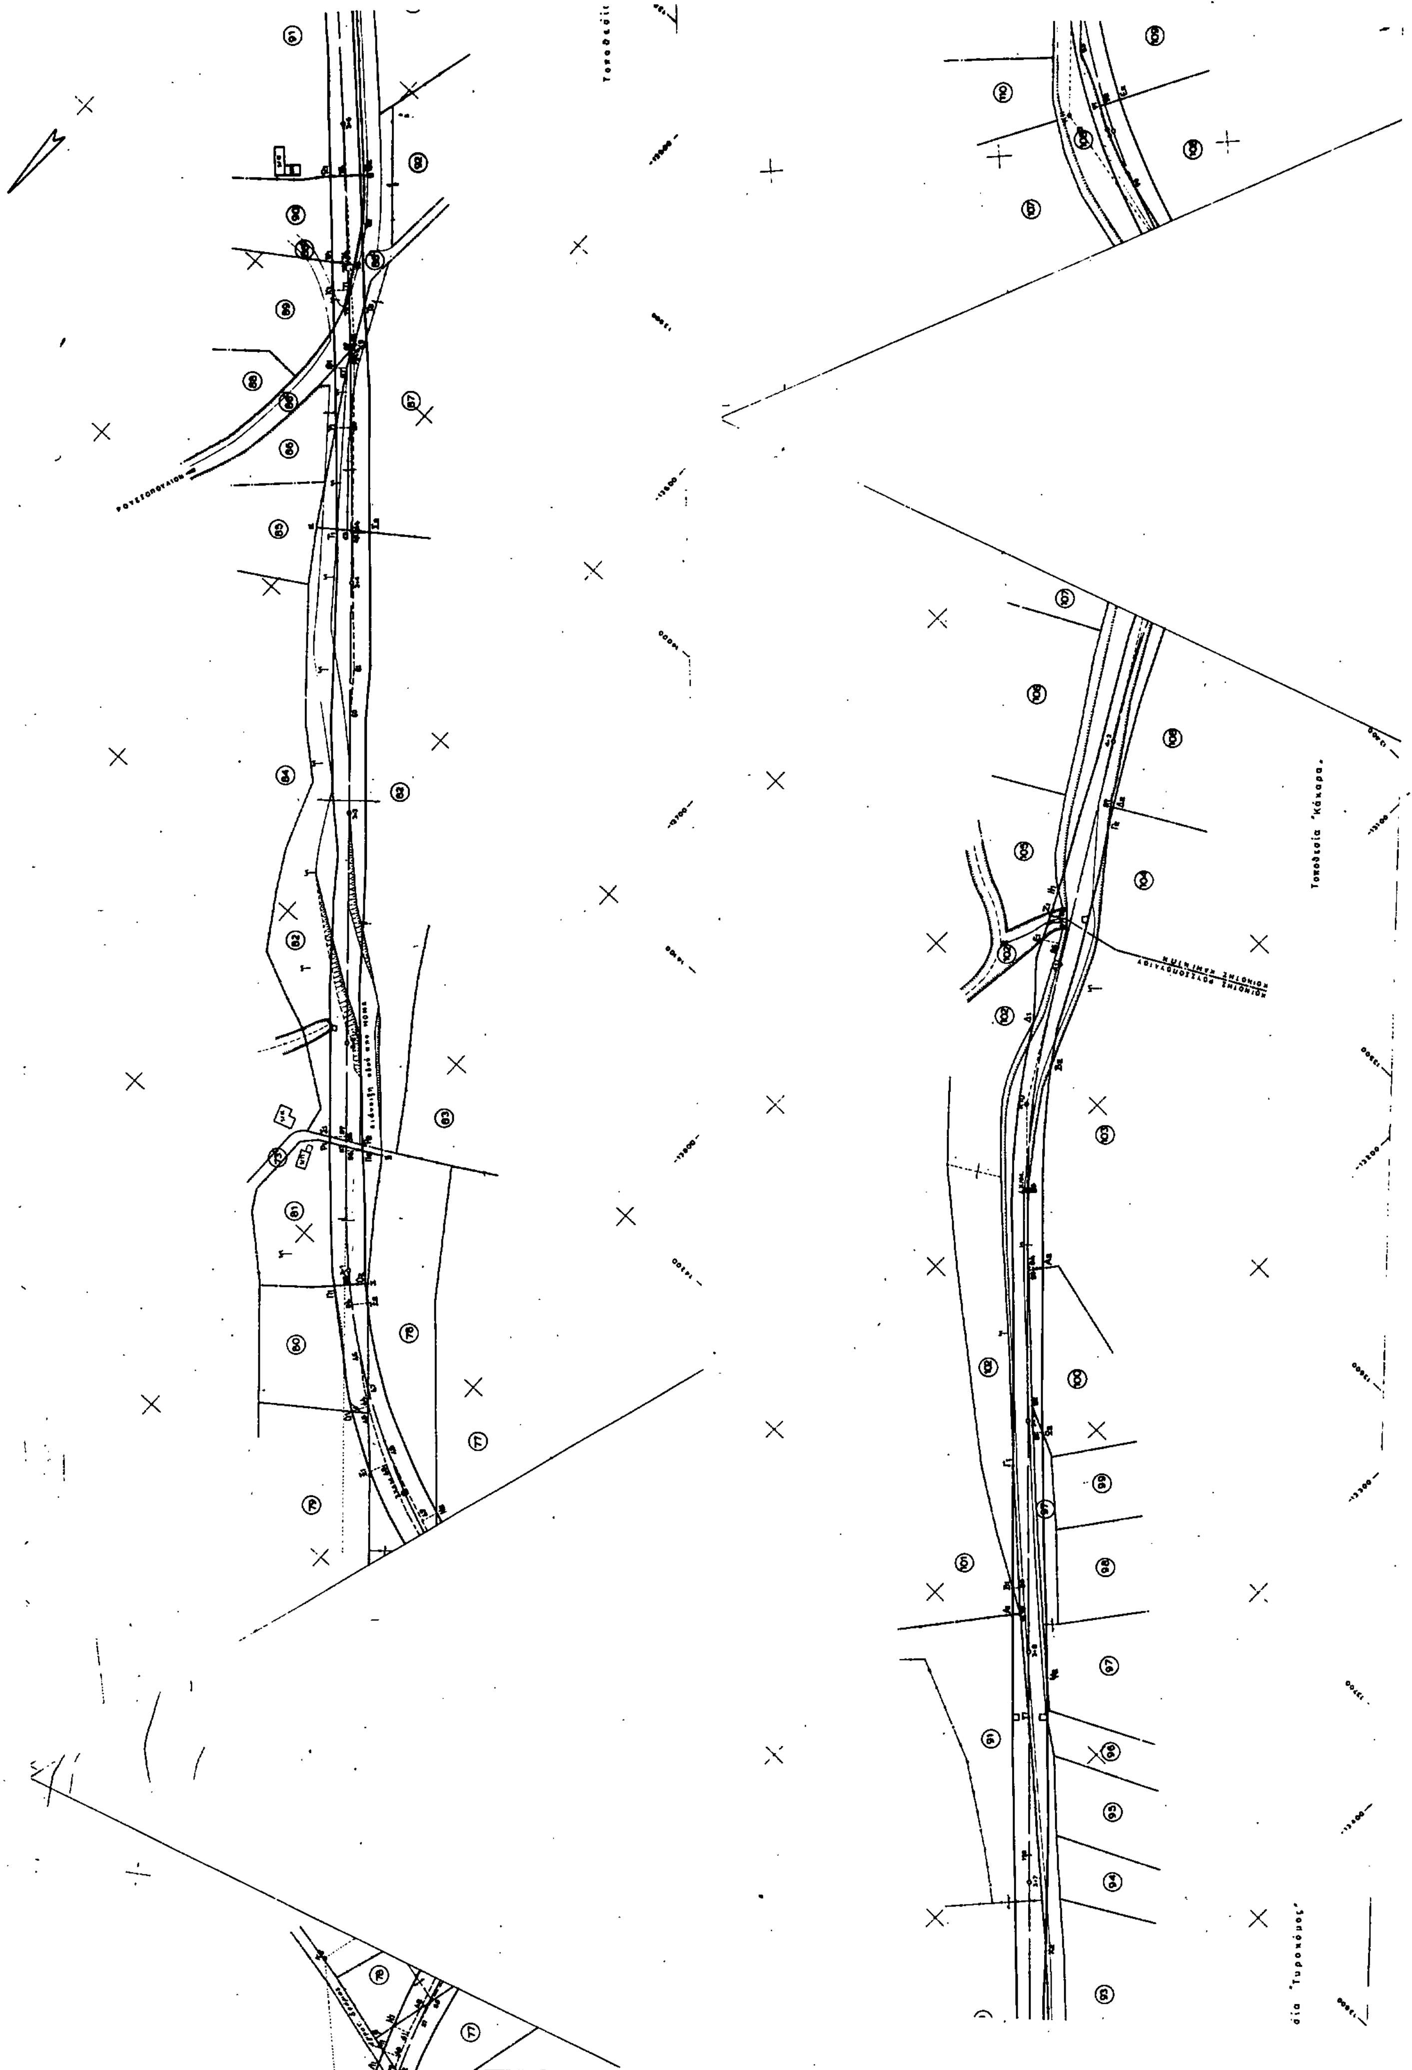

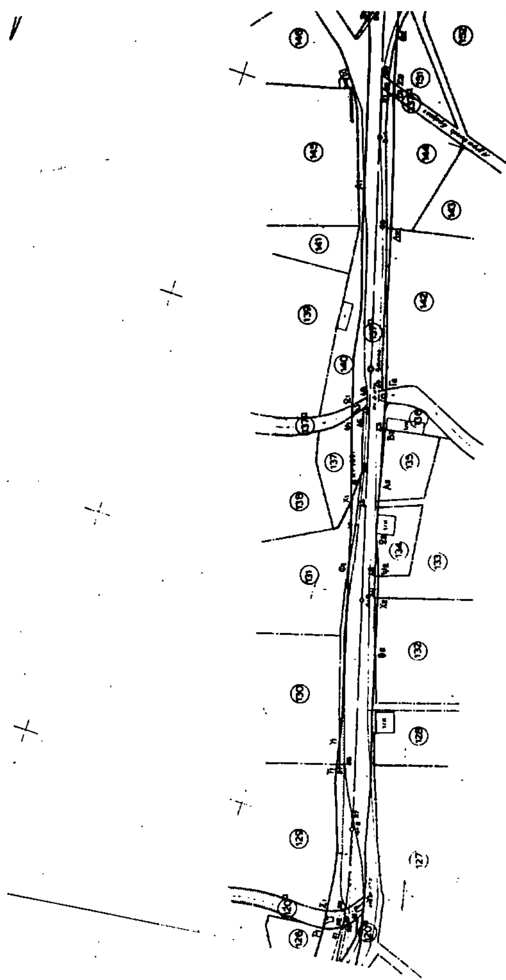

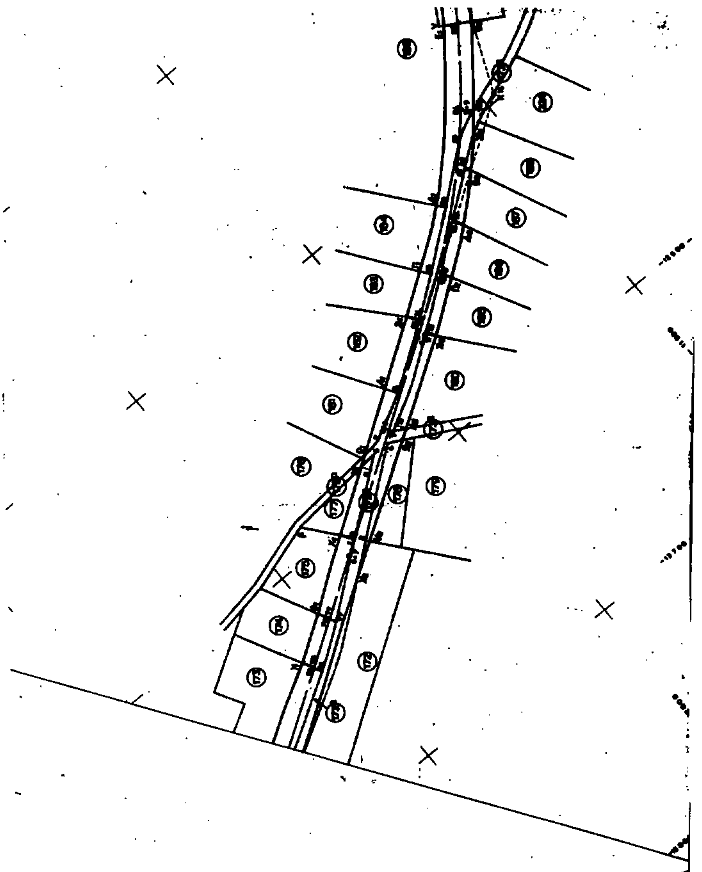


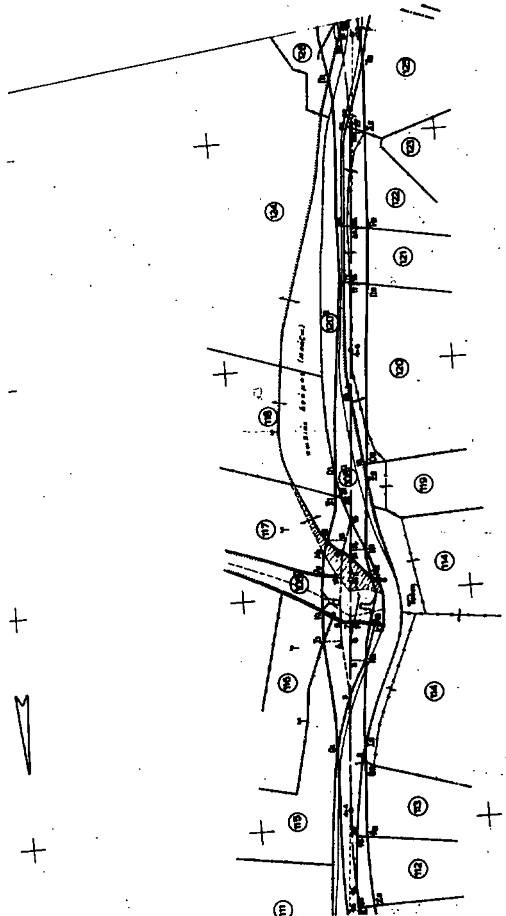

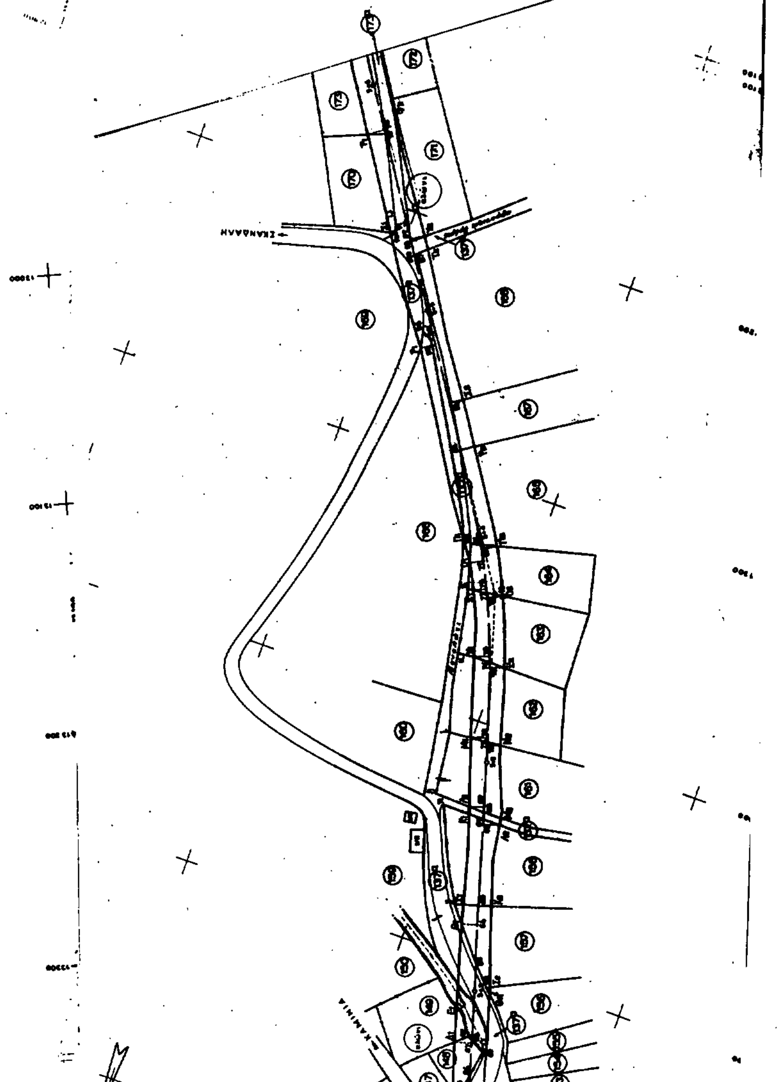
ΣΚΑΝΔΑΛΗ

ΚΛΑΔΟΣ
ΠΡΟΣ ΜΟΥΔΡΟ

Μούδρος

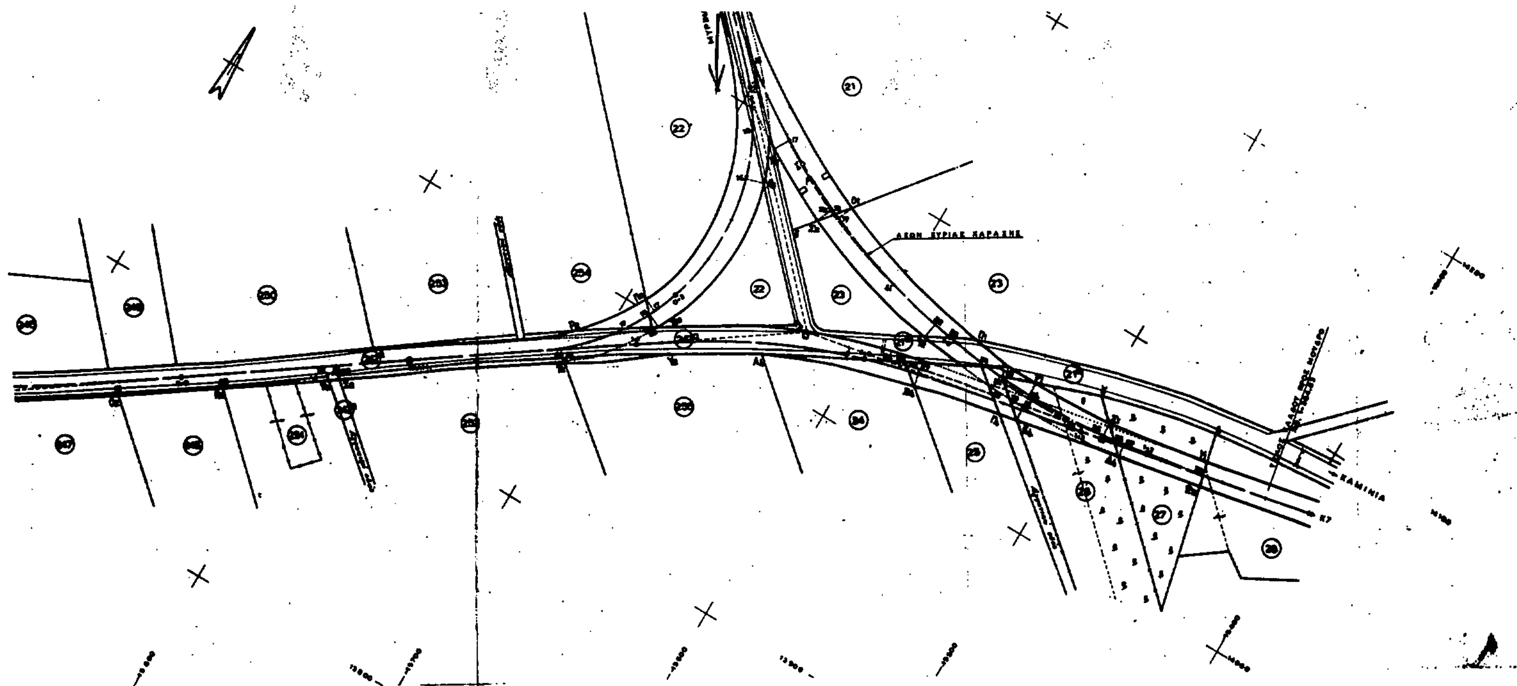

ΝΟΜΑΡΧΙΑ ΛΕΣΒΟΥ
Δ/ΝΣΗ ΤΕΧΝΙΚΩΝ ΥΠΗΡΕΣΙΩΝ
ΤΜΗΜΑ ΠΡΟΓΡ. ΚΑΙ ΜΕΛΕΤΩΝ

ΟΡΙΣΤΙΚΗ ΜΕΛΕΤΗ
ΟΔΟΥ
ΜΟΥΔΡΟΥ - ΣΚΑΝΔΑΛΗΣ

ΤΜΗΜΑ: ΜΟΥΔΡΟΣ - ΚΑΜΙΝΙΑ (ΑΠΟ ΧΘ.0+000÷6+501,98)
ΚΛΑΔΟΣ ΠΡΟΣ ΜΟΥΔΡΟ (ΑΠΟ ΧΘ.0+000÷1+384,83)

ΚΤΗΜΑΤΟΛΟΓΙΚΟΙ ΠΙΝΑΚΕΣ

		ΗΜΕΡ/ΝΙΑ	ΥΠΟΓΡΑΦΗ
Ο ΑΝΑΔΟΧΟΣ	Ε. ΠΑΠΑΝΗΣ	1. 8.88	
Ο ΕΠΙΒΛΕΠΩΝ ΜΗΧΑΝΙΚΟΣ	ΒΑΣ. ΙΩΑΝΝΟΥ	12. 9.88	
Ο ΠΡΟΪΣΤΑΜΕΝΟΣ ΤΟΥ Τ.Π. & Μ.	ΜΙΛΤ. ΚΟΜΒΟΥΤΗΣ	11.10.88	
Ο Δ/ΝΤΗΣ ΤΕΧΝ. ΥΠΗΡ/ΩΝ	ΝΙΚ. ΨΑΡΡΟΣ		

ΚΥΡΙΑ ΧΑΡΑΞΗ

ΣΥΝΟΠΤΙΚΟΣ ΠΙΝΑΚΑΣ ΑΠΑΛΛΟΤΡΙΩΣΗΣ

ΕΚΤΑΣΗ ΓΙΑ ΑΠΑΛΛΟΤΡΙΩΣΗ ΣΥΝΟΛΙΚΑ
α. Ιδιωτικά 54.904 μ2
β. Κοινοτικά - μ2
γ. Δημοτικά - μ2

ΣΥΝΟΛΟ 54.904 μ2

ΕΚΤΑΣΗ ΓΙΑ ΑΥΤΑΠΟΖΗΜΙΩΣΗ ΣΥΝΟΛΙΚΑ 53.510 μ2
ΕΚΤΑΣΗ ΓΙΑ ΑΠΑΛΛΟΤΡΙΩΣΗ ΠΕΡΑΝ ΤΩΝ ΖΩΝΩΝ ΑΥΤΑΠΟΖΗΜΙΩΣΗΣ
α. Ιδιωτικά - Κοινοτικά 1.394 μ2

ΣΥΝΟΛΟ 54.904 μ2

ΕΚΤΑΣΕΙΣ ΓΙΑ ΑΠΟΖΗΜΙΩΣΗ
Α. ΑΠΟΜΕΝΟΝΤΑ ΤΜΗΜΑΤΑ ΙΔΙΟΚΤΗΣΙΩΝ ΠΡΟΣ ΑΠΟΖΗΜΙΩΣΗ ΜΕΤΑ ΤΟΝ ΣΥΜΨΗΦΙΣΜΟ ΕΝΤΟΣ ΤΩΝ ΖΩΝΩΝ ΑΥΤΑΠΟΖΗΜΙΩΣΗΣ
1. Για τα οποία το Δημόσιο είναι προσωρινά υπόχρεο 1.903 μ2
2. Για τα οποία το Δημόσιο είναι οριστικά υπόχρεο 7.581 μ2
Β. ΑΠΑΛΛΟΤΡΙΩΣΕΙΣ ΤΜΗΜΑΤΩΝ ΠΕΡΑΝ ΤΩΝ ΖΩΝΩΝ ΑΥΤΑΠΟΖΗΜΙΩΣΗΣ
3. Για τα οποία το Δημόσιο είναι οριστικά υπόχρεο 1.394 μ2

ΣΥΝΟΛΟ 10.878 μ2

ΔΑΠΑΝΗ ΑΠΟΖΗΜΙΩΣΗΣ
1. Δαπάνη για την οποία το Δημόσιο είναι προσωρινά υπόχρεο 107.000 δρχ.
2. Δαπάνη για την οποία το Δημόσιο είναι οριστικά υπόχρεο 995.950 δρχ.

ΣΥΝΟΛΙΚΗ ΔΑΠΑΝΗ ΑΠΟΖΗΜΙΩΣΕΩΝ 1.102,950 δρχ.

ΚΛΑΔΟΣ ΠΡΟΣ ΜΟΥΔΡΟ

ΣΥΝΟΠΤΙΚΟΣ ΠΙΝΑΚΑΣ ΑΠΑΛΛΟΤΡΙΩΣΗΣ

ΕΚΤΑΣΗ ΓΙΑ ΑΠΑΛΛΟΤΡΙΩΣΗ ΣΥΝΟΛΙΚΑ
α. Ιδιωτικά 1.899 μ2
β. Κοινοτικά - μ2
γ. Δημοτικά - μ2

ΣΥΝΟΛΟ 1.899 μ2

ΕΚΤΑΣΗ ΓΙΑ ΑΥΤΑΠΟΖΗΜΙΩΣΗ ΣΥΝΟΛΙΚΑ 1.899 μ2
ΕΚΤΑΣΗ ΓΙΑ ΑΠΑΛΛΟΤΡΙΩΣΗ ΠΕΡΑΝ ΤΩΝ ΖΩΝΩΝ ΑΥΤΑΠΟΖΗΜΙΩΣΗΣ
α. Ιδιωτικά - Κοινοτικά - μ2

ΣΥΝΟΛΟ 1.899 μ2

ΕΚΤΑΣΕΙΣ ΓΙΑ ΑΠΟΖΗΜΙΩΣΗ
Α. ΑΠΟΜΕΝΟΝΤΑ ΤΜΗΜΑΤΑ ΙΔΙΟΚΤΗΣΙΩΝ ΠΡΟΣ ΑΠΟΖΗΜΙΩΣΗ ΜΕΤΑ ΤΟΝ ΣΥΜΨΗΦΙΣΜΟ ΕΝΤΟΣ ΤΩΝ ΖΩΝΩΝ ΑΥΤΑΠΟΖΗΜΙΩΣΗΣ
1. Για τα οποία το Δημόσιο είναι προσωρινά υπόχρεο 9 μ2
2. Για τα οποία το Δημόσιο είναι οριστικά υπόχρεο 37 μ2
Β. ΑΠΑΛΛΟΤΡΙΩΣΕΙΣ ΤΜΗΜΑΤΩΝ ΠΕΡΑΝ ΤΩΝ ΖΩΝΩΝ ΑΥΤΑΠΟΖΗΜΙΩΣΗΣ
3. Για τα οποία το Δημόσιο είναι οριστικά υπόχρεο - μ2

ΣΥΝΟΛΟ 46 μ2

ΔΑΠΑΝΗ ΑΠΟΖΗΜΙΩΣΗΣ
1. Δαπάνη για την οποία το Δημόσιο είναι προσωρινά υπόχρεο 600 δρχ.
2. Δαπάνη για την οποία το Δημόσιο είναι οριστικά υπόχρεο 130.750 δρχ.

ΣΥΝΟΛΙΚΗ ΔΑΠΑΝΗ ΑΠΟΖΗΜΙΩΣΕΩΝ 131.350 δρχ.

ΚΤΗΜΑΤΟΛΟΓΙΚΟΣ ΠΙΝΑΚ-ΑΣ

(Σύμφωνα με τις διατάξεις του Ν. 653/77 και του ΠΔ 929/79)

σελ. 1/10

Α/Α ιδιοκτησίας (1)	ονοματεπώνυμο και όνομα πατρός ιδιοκτήτου του οποίου απαλλοτριώνεται τμήμα της ιδιοκτησίας (2)	διεύθυνση κατοικίας ιδιοκτήτου (3)	απαλλοτριούμενο τμήμα ιδιοκτησίας: όρια (4)	εμβαδόν μ² (5)	είδος (6)	απαλλοτριούμενα κτίσματα: είδος (7)	όγκος μ³ (8)	αποζημιούμενα δέντρα, εγκαταστάσεις κ.λ.π.: είδος (9)	τεμ. (10)	εδαφική έκταση για αποζημίωση λόγω αποκοπής προσώπου: όρια (11)	εμβαδόν μ² (12)	στοιχεία αναλογισμού υποχρεώσεων – ιδιοκτήτες που υποχρεούνται στην καταβολή αποζημίωσης: Α/Α ιδιοκτησίας (13)	όρια (14)	εμβαδόν μ² (15)	αποζημιούμενη ιδιοκτησία (Α/Α ιδιοκτησίας) (16)	μερικά αθροίσματα στήλης 15 (17)	εναπομένοντα τμήματα ιδιοκτησιών κατά την απαλλοτρίωση: όρια (18)	εμβαδόν Ε μ² (19)	Ε/2 μ² (20)	απομένον τμήμα ιδιοκτ. για αποζημίωση μετά τον συμψηφισμό μ²: οριστικώς (21α)	προσωρινώς (21β)	υπολογισμός αξίας των προς απαλλοτρίωση – απαλλοτριουμένης εκτάσεως: τιμή μον. δρχ/μ² (22)	δαπάνη δρχ: οριστικώς (23α)	προσωρινώς (23β)	απαλλοτριουμένων κτισμάτων: τιμή μον. δρχ/μ³ (24)	δαπάνη δρχ (25)	απαλλοτριουμένων δέντρων, εγκαταστ. κλπ: τιμή μον. δρχ/τεμ. (26)	δαπάνη δρχ (27)	συνολική δαπάνη απαλλοτριώσεων δρχ: οριστικώς (28α)	προσωρινώς (28β)	παρατηρήσεις (29)
	από μεταφορά									Α-Β-2-2-1-Α1	280	1	Α1-Β1-2-2-1-Α1	800	1 (ΑΥΤ)															Μί μεταρίσιο * σημειώνεται η έκταση που παρέμεινε μεταξύ των ζωνών απαλλοτρίωσης (Κληρονόμοι) και αποτελεί οριακή υποχρέωση του Δημοσίου. (στήλη 21α)
1	Κληρονόμοι [illegible]	Μαύδρος	Α1-Β1-2-2'-1'-Α1	952	Αγρός					Γ-Ε'-Ε''-Γ''-Γ'	90 / 370	1	Γ-Ε'-Ε''-Γ''-Γ'	70	1 (ΑΥΤ)	670	Γ-Ε'-Ε''-Γ'	10	7	50 (1)		100	6.800						6.800		
										1-1'-1''-1 / 2-2'-2''-2	20 / 50 / 70	1α / 1β	1-1'-1''-1 / 2-2'-2''-2	20 / 50	1 (ΑΝΗ) / 1 (ΑΝΗ)	70				20 (1) / 50 (1)		100 / 100	2.000 / 5.000						7.000		
1α	Δημοσίου			–	Κρήπιδα																										
2	Παντελής Αντώνιος του Γεωργίου	»	Α2-Β2-1-Α2	50	Αγρός					Α2-Β2-1-Α2	50	2	Α2-Β2-1-Α2	50	2 (ΑΥΤ)	50															
3	Καραναλίδης Αναργύρης	»	Β2-Γ2-2-1-Β2	68	»					Β2-Γ2-2-1-Β2	68	3	Β2-Γ2-2-1-Β2	68	3 (ΑΥΤ)	68															
4	Καραλίκος Σπύρος	»	Γ2-Δ2-3-2-Γ2	128	»					Γ2-Δ2-3-2-Γ2	128	4	Γ2-Δ2-3-2-Γ2	128	4 (ΑΥΤ)	128															
5	Καραμπίνας Σπύρος	»	Β1-Γ1-4-3-Β1	280	»					Β1-Γ1-4-3-Β1	280	5	Β1-Γ1-4-3-Β1	280	5 (ΑΥΤ)	280															
6	Καραϊσκίδης Σπύρος	»	Δ1-Ε1-6-5-Δ1	488	»					Δ1-Ε1-6-5-Δ1	488	6	Δ1-Ε1-6-5-Δ1	488	6 (ΑΥΤ)	488															
7	Μανωλάκης Ανδρέας του Δημοσθένη	»	Ε2-Ζ2-4-Ε2 / Ζ2-Η2-5-Ζ2	30 / 120 / 150	»					Ε2-Ζ2-4-Ε2 / Ζ2-Η2-5-Ζ2	30 / 120 / 150	7	Ε2-Ζ2-4-Ε2 / Ζ2-Η2-5-Ζ2	30 / 120	7 (ΑΥΤ)	150															
8	Πλακάκης Μιχάλης του Δημητρίου	»	Η2-Θ2-6-5-Η2	170	»					Η2-Θ2-6-5-Η2	170	8	Η2-Θ2-6-5-Η2	170	8 (ΑΥΤ)	170															
9	Αρναούτης	»	Ε1-Ζ1-7-6-Ε1	170	»					Ε1-Ζ1-7-6-Ε1	170	9	Ε1-Ζ1-7-6-Ε1	170	9 (ΑΥΤ)	170															
10	Πίτσαρος Λεωνίδας	»	Ζ1-Η1-8-7-Ζ1	158	»					Ζ1-Η1-8-7-Ζ1	158	10	Ζ1-Η1-8-7-Ζ1	158	10 (ΑΥΤ)	158															
11	Κοκκάλης Γεώργιος του Μιχάλη	»	Η1-Θ1-9-8-Η1	280	»					Η1-Θ1-9-8-Η1	280	11	Η1-Θ1-9-8-Η1	280	11 (ΑΥΤ)	280															
12	Μπαρμπαγιάννης Μιχάλης	»	Ι1-Κ1-11-10-Ι1	78	»					Ι1-Κ1-11-10-Ι1	78	12	Ι1-Κ1-11-10-Ι1	78	12 (ΑΥΤ)	78							300	14.400	14.400		
13	Καραγκιόζης Σάββας του Κων/νου	»	Ι2-Κ2-8-7-Ι2	88	»			συρματ/γμα μ	48	Ι2-Κ2-8-7-Ι2	80	13	Ι2-Κ2-8-7-Ι2	80	13 (ΑΥΤ)	80															
	σε μεταφορά			3088							3088					3088				0 / 146	–		14.600	–				14.400	29.000	–	

σελ. 2/10

Α/Α ιδιοκτησίας (1)	ονοματεπώνυμο και όνομα πατρός ιδιοκτήτου του οποίου απαλλοτριώνεται τμήμα της ιδιοκτησίας (2)	διεύθυνση κατοικίας ιδιοκτήτου (3)	απαλλοτριούμενο τμήμα ιδιοκτησίας: όρια (4)	εμβαδόν μ² (5)	είδος (6)	απαλλοτριούμενα κτίσματα: είδος (7)	όγκος μ³ (8)	αποζημιούμενα δέντρα, εγκαταστάσεις κ.λ.π.: είδος (9)	τεμ. (10)	εδαφική έκταση για αποζημίωση λόγω αποκοπής προσώπου: όρια (11)	εμβαδόν μ² (12)	στοιχεία αναλογισμού υποχρεώσεων – ιδιοκτήτες που υποχρεούνται στην καταβολή αποζημίωσης: Α/Α ιδιοκτησίας (13)	όρια (14)	εμβαδόν μ² (15)	αποζημιούμενη ιδιοκτησία (Α/Α ιδιοκτησίας) (16)	μερικά αθροίσματα στήλης 15 (17)	εναπομένοντα τμήματα ιδιοκτησιών κατά την απαλλοτρίωση: όρια (18)	εμβαδόν Ε μ² (19)	Ε/2 μ² (20)	απομένον τμήμα ιδιοκτ. για αποζημίωση μετά τον συμψηφισμό μ²: οριστικώς (21α)	προσωρινώς (21β)	υπολογισμός αξίας των προς απαλλοτρίωση – απαλλοτριουμένης εκτάσεως: τιμή μον. δρχ/μ² (22)	δαπάνη δρχ: οριστικώς (23α)	προσωρινώς (23β)	απαλλοτριουμένων κτισμάτων: τιμή μον. δρχ/μ³ (24)	δαπάνη δρχ (25)	απαλλοτριουμένων δέντρων, εγκαταστ. κλπ: τιμή μον. δρχ/τεμ. (26)	δαπάνη δρχ (27)	συνολική δαπάνη απαλλοτριώσεων δρχ: οριστικώς (28α)	προσωρινώς (28β)	παρατηρήσεις (29)
	από μεταφορά			3088							3088					3088				0 / 146	–		14.600	–				14.400	29.000	–	
14	Φλαρής Αφροδίτη	Μαύδρος	Κ2-Λ2-9-8-Κ2	160	Αγρός					Κ2-Λ2-9-8-Κ2	160	14	Κ2-Λ2-9-8-Κ2	160	14 (ΑΥΤ)	160															
15	Σουσιάς Σωτήριος του Γεωργίου	»	Κ1-Λ1-12-11-Κ1	188	»					Κ1-Λ1-12-11-Κ1	188	15	Κ1-Λ1-12-11-Κ1	188	15 (ΑΥΤ)	188															
16	Παντελής Σάββας του Γεωργίου	»	Λ1-Μ1-13-12-Λ1	260	»					Λ1-Μ1-13-12-Λ1	260	16	Λ1-Μ1-13-12-Λ1	260	16 (ΑΥΤ)	260															
17	Πίτσαρος Σωτράκης του Κων/νου	»	Λ2-Μ2-10-9-Λ2	90	»					Λ2-Μ2-10-9-Λ2	90	17	Λ2-Μ2-10-9-Λ2	90	17 (ΑΥΤ)	90															
18	Πασούλας Αντώνιος του Θωμά	»	Μ2-Ν2-11-10-Μ2	170	»					Μ2-Ν2-11-10-Μ2	170	18	Μ2-Ν2-11-10-Μ2	170	18 (ΑΥΤ)	170															
19	Καλτεζής Διονύσιος του Ιωάννη	»	Ξ2-Ο2-13-12-Ξ2	100	»					Ξ2-Ο2-16-13-Ξ2	101	19	Ξ2-Ο2-13-12-Ξ2 / Ο2-16-13-Ο2	100 / 1	19 (ΑΥΤ) / 22 (ΑΝΗ)	101					1 (22)	50		50						50	
20	Θεοδώρου Χαράλαμπος του Ηλία	»	Μ1-Ν1-14-13-Μ1	480	Αγρός-Αμπέλι					Μ1-Ν1-14-13-Μ1	480	20	Μ1-Ν1-14-13-Μ1	480	20 (ΑΥΤ)	480															
21	Πετσάς Κων/νος του Μιχάλη	»	Ξ1-Ο1-Σ2-Ρ2-[illegible]	1613	Αγρός					Ξ1-Ο1-15-14-13-Ξ1 / Ρ2-17-20-Σ2-Ρ2	968 / 865 / 1833	21 / 21	Ξ1-Ο1-15-14-13-Ξ1 / Ο1-18-19-Ο1 / Ρ2-17-20-Σ2-Ρ2 / 17-18-21-17	960 / 8 / 865	21 (ΑΥΤ) / 23 (ΑΝΗ) / 21 (ΑΥΤ)	1833	Ρ2-Σ2-8-Ρ2	230	115	110 (21) / 32 (21)	8 (23)	50 / 50 / 50	5.500 / 1.600	400					10.160	400	
22	Βαρβαλίζου Τασία του Αντωνίου	»	Ο2-13-Λ3-Β3-20-[illegible]-Ο2	1638	»					Λ3-Β3-18-16-Λ3 / Ο2-13-16-17-[illegible]-Ο2	670 / 760 / 1530	22 / 22	Λ3-Β3-18-16-Λ3 / Ο2-[illegible]-Ο2	610 / 920	22 (ΑΥΤ) / 22 (ΑΥΤ)	1530					1										
23	Ακιλιά Φωτεινή του Νικολάου	»	Ο1-Π1-Τ2-Σ2-Ο1	900	»					Ο1-Π1-22-19-Ο1 / Σ2-20-22-Τ2-Σ2	480 / 300 / 838	22 / 23	Ο1-Π1-22-19-Ο1 / Σ2-21-22-Τ2-Σ2 / Σ2-20-21-Σ2 / 21-18-41-21	480 / 300 / 8	23 (ΑΥΤ) / 23 (ΑΥΤ) / 21 (ΑΝΗ)	838				32 (22)	8 (21) / 8	50 / 50	1.600	400					1.600	400	
24	Σουλιάς Ευστράτιος του Ξενοφών	»	Δ4-Ε4-Β4-Δ4	260	»					Δ4-Ε4-Ε7-Β4-Δ4	271	24	Δ4-Ε4-Ε5-Β4-Δ4 / Β4-Ε5-Ε7-Β4 / Β4-Ε6-Ε5-Ε4	253 / 18	24 (ΑΥΤ) / 25 (ΑΝΗ)	271				7 (24)	18 (25)	50 / 50	350	900					350	900	
	σε μεταφορά			8657							8856					8856				71 / 215	35		25.650	1.380				14.400	41.050	1.750	

ΚΤΗΜΑΤΟΛΟΓΙΚΟΣ ΠΙΝΑΚΑΣ

(Σύμφωνα με τις διατάξεις του Ν. 653/77 και του ΠΔ 929/79)

σελ. 5/18

Α/Α ιδιοκτησίας	ονοματεπώνυμο και όνομα πατρός ιδιοκτήτου του οποίου απαλλοτριώνεται τμήμα της ιδιοκτησίας	διεύθυνση κατοικίας ιδιοκτήτου	απαλλοτριούμενο τμήμα ιδιοκτησίας: όρια	εμβαδόν μ²	είδος	απαλλοτριούμενα κτίσματα: είδος	όγκος μ³	αποζημιούμενα δένδρα, εγκαταστάσεις κλπ.: είδος	τεμ.	εδαφική έκταση για αποζημίωση λόγω ακουστής προσώπου: όρια	εμβαδόν μ²	ιδιοκτήτες που υποχρεούνται στην καταβολή αποζημιώσεως: Α/Α ιδιοκτησίας	όρια	εμβαδόν μ²	αποζημιούμενη ιδιοκτησία Α/Α ιδιοκτησίας	μερικά αθροίσματα στήλης 15	εναπομένοντα τμήματα ιδιοκτησιών κατά την απαλλοτρίωση: όρια	εμβαδόν Ε μ²	Ε/2 μ²	απομένον τμήμα ιδιοκτ. για αποζημίωση μετά τον συμψηφισμό μ²: οριστικής	προσωρινής	απαλλοτριουμένης εκτάσεως: τιμή μον. δρχ/μ²	δαπάνη δρχ οριστικής	δαπάνη δρχ προσωρινής	απαλλοτριουμένων κτισμάτων: τιμή μον. δρχ/μ³	δαπάνη δρχ	απαλλοτριουμένων δένδρων, εγκαταστ. κλπ.: τιμή μον. δρχ/τεμ.	δαπάνη δρχ	συνολική δαπάνη απαλλοτριώσεων δρχ: οριστικής	προσωρινής	παρατηρήσεις
1	2	3	4	5	6	7	8	9	10	11	12	13	14	15	16	17	18	19	20	21α	21β	22	23α	23β	24	25	26	27	28α	28β	29
	από μεταφορά			[illegible]							8.846					8.856				[illegible]	22		26.650	1.750				16.600	47.650	1.750	
25	Παναγιωτοπούλου [illegible]	Μεσόδρος	Β4-26-28-Γ5-Β4	288	Αγρός					Β4-27-29-Γ5-Β4	280	25	Β4-27-29-Γ5-Β4 Β5-28-27-26-Β5	280	25 (ΑΥΤ.)	280				230α (25)		50	11.500						11.800		
26	Βουτσέτα Παναγιώτα του Κων/νου	-»-	Ε4-Ε3-Ρ1-Σ1-Δ6-Ε4	381	Αγρός + φυτώριο			αμυγδαλιές	53	Ρ1-Σ1-27-26-Ρ1 Ε4-21-28-26-Ε6	250 316 566	26 26	Ρ1-Σ1-27-26-Ρ1 Ε4-21-28-26-Ε6 Δ6-30-27-Δ6 30-28-25-30	250 300 16	26 (ΑΥΤ.) 26 (ΑΥΤ.) 27 (ΑΝΑ.)	566	Ρ1-Ψ-Σ1-Ρ1	160	80	170 (26) 80α (26)	16 (27)	100 100 100	17.000 8.000	1.600			800	16.900	41.700	1.600	
27	Καραγεωργίου Αθανασία	-»-	Σ1-Υ1-Ω-Δ6-Σ1	470	Αγρός					Σ1-Υ1-30-27-Σ1 Δ6-29-30-Ω-Δ6	281 190 471	27 27	Σ1-Υ1-30-29-Σ1 Σ1-28-27-Σ1 Δ6-29-30-Ω-Δ6	266 15 190	27 (ΑΥΤ.) 26 (ΑΝΑ.) 27 (ΑΥΤ.)	471					15 (26)	100		1.500						1.500	
28	Λεπιμοτάς Ευάγγελος	-»-	Ω-Δ6-Φ1-Υ1-Ω	1066	Αγρός + Χέρσο					Ω-Δ6-31-30-Ω Υ1-Φ1-31-30-Υ1	486 580 1066	28 28	Ω-Δ6-31-30-Ω Υ1-Φ1-31-30-Υ1	486 580	28 (ΑΥΤ.) 28 (ΑΥΤ.)	1066	Υ1-Φ1-Δ-α-Υ1	760	380	500 (28)		50	19.000						19.000		
29	Μαρτζάκη Αρτεμις	-»-	Ω1-Σ1-29-Ω1	112	Αγρός					Ω1-Σ1-30-Ω1	110	29	Ω1-Σ1-30-Ω1	110	29 (ΑΥΤ.)	110															
30	Άγνωστος	-»-	Φ1-Χ1-30-Α6-Φ1	410	-»-					Α6-31-30-Ψ-Α6 Φ1-Χ1-30-31-Φ1	306 44 350	30 30	Α6-31-30-Ψ-Α6 Φ1-Χ1-30-31-Φ1	306 44	30 (ΑΥΤ.) 30 (ΑΥΤ.)	350	Φ1-Χ1-Δ-Φ1	4	2	42 (30)		50	2.150						2.150		
31α	Δημόσιο		—		Ρέμα					Ρ6-16-17-Ρ6 Α3-16-18-Α3 Β3-20-19-Β3 [illegible] Τ3-20-29-Τ3 Ρ1-24-28-22-Ρ1 Ε4-20-21-Ε4 Χ1-22-28-Χ1	130 86 4 [illegible] 30 60 18 126 562	31α 31α 31α 31α 31α 31α 31α	Ρ6-16-17-Ρ6 Α3-16-18-Α3 Β3-20-19-Β3 Τ3-20-29-Τ3 Ρ1-24-28-22-Ρ1 Ε4-20-21-Ε4 Χ1-22-28-Χ1	130 86 4 30 60 18 126	21 (ΑΝΑ.) 22 (ΑΝΑ.) 22 (ΑΝΑ.) 23 (ΑΝΑ.) 24 (ΑΝΑ.) 26 (ΑΝΑ.) 30 (ΑΝΑ.)	562				130 (21) 86 (22) 4 (22) 30 (23) 60 (24) 18 (26) 126 (30)		50 50 50 50 50 50 50	6.500 4.300 200 1.500 3.000 900 6.300						22.650		
	σε μεταφορά			[illegible]							11.708					11.708				[illegible]	64		[illegible]	[illegible]				[illegible]	[illegible]	[illegible]	

σελ. 4/18

Α/Α ιδιοκτησίας	ονοματεπώνυμο και όνομα πατρός ιδιοκτήτου του οποίου απαλλοτριώνεται τμήμα της ιδιοκτησίας	διεύθυνση κατοικίας ιδιοκτήτου	απαλλοτριούμενο τμήμα ιδιοκτησίας: όρια	εμβαδόν μ²	είδος	απαλλοτριούμενα κτίσματα: είδος	όγκος μ³	αποζημιούμενα δένδρα, εγκαταστάσεις κλπ.: είδος	τεμ.	εδαφική έκταση για αποζημίωση λόγω ακουστής προσώπου: όρια	εμβαδόν μ²	ιδιοκτήτες που υποχρεούνται στην καταβολή αποζημιώσεως: Α/Α ιδιοκτησίας	όρια	εμβαδόν μ²	αποζημιούμενη ιδιοκτησία Α/Α ιδιοκτησίας	μερικά αθροίσματα στήλης 15	εναπομένοντα τμήματα ιδιοκτησιών κατά την απαλλοτρίωση: όρια	εμβαδόν Ε μ²	Ε/2 μ²	απομένον τμήμα ιδιοκτ. για αποζημίωση μετά τον συμψηφισμό μ²: οριστικής	προσωρινής	απαλλοτριουμένης εκτάσεως: τιμή μον. δρχ/μ²	δαπάνη δρχ οριστικής	δαπάνη δρχ προσωρινής	απαλλοτριουμένων κτισμάτων: τιμή μον. δρχ/μ³	δαπάνη δρχ	απαλλοτριουμένων δένδρων, εγκαταστ. κλπ.: τιμή μον. δρχ/τεμ.	δαπάνη δρχ	συνολική δαπάνη απαλλοτριώσεων δρχ: οριστικής	προσωρινής	παρατηρήσεις
1	2	3	4	5	6	7	8	9	10	11	12	13	14	15	16	17	18	19	20	21α	21β	22	23α	23β	24	25	26	27	28α	28β	29
	από μεταφορά			[illegible]							11.708					11.708				381/1.600	64		101.650	4.650				20.800	90.700	4.650	
31	Καραμπάλη Παναγιώτα	Μεσόδρος	Βε-26-36-Γε-Βε	70	Αγρός					Βε-26-37-Γε-Βε	82	31	Βε-26-26-Γε-Βε Βε-36-26-Βε Γε-36-37-Γε	20 10 2	31 (ΑΥΤ.) 30 (ΑΝΑ.) 32 (ΑΝΑ.)	82					10 (30) 2 (32)	50 50		500 100						600	
32	Κληρονόμοι Εξηνταβελώνη Γεωργίου	-»-	Γε-36-Δε-Γε	20	-»-					Γε-37-Δε-Γε	33	32	Γε-37-Δε-Γε	33	32 (ΑΥΤ.)	33															
34	Μπακτσής Γεώργιος του Φώτη	-»-	Ω1-Α1-41-39-Ω1	127	-»-			αμυγδαλιές	67	Ω1-Α1-40-38-Ω1	128	34	Ω1-Α1-40-39-Ω1 Ω1-39-38-Ω1	125 3	34 (ΑΥΤ.) 39 (ΑΝΑ.)	128					3 (39)	50		150			300	20.100	20.100	150	
35	Πετρά Αναστασία	-»-	Α1-Β1-42-41-Α1	470	-»-					Α1-Β1-42-40-Α1	458	35	Α1-Β1-42-41-Α1 Α1-41-40-Α1	450 8	35 (ΑΥΤ.) 36 (ΑΝΑ.)	458					2 (36)	50		100						100	
36	Μανωλής Ηλίας του Δημοσθένη	-»-	Β1-Γ1-44-42-Β1	70	-»-			αμυγδαλιές	18	Β1-Γ1-44-42-Β1	90	36	Β1-Γ1-44-43-Β1 Β1-43-42-Β1	70 20	36 (ΑΥΤ.) 35 (ΑΝΑ.)	90					20 (35)	50		1.000			300	2.900	2.900	1.000	
37	Καλαϊτζή Βασίλειος	-»-	Εα-Ζ1-Η1-Ζε-Εα	675	-»-					Εα-47-30-Ζε-Εα Ζ1-Η1-49-48-Ζ1	870 280 660	37 37	Εα-47-30-Ζε-Εα Ζ1-Η1-49-48-Ζ1	870 280	37 (ΑΥΤ.) 37 (ΑΥΤ.)	660	Ζ1-ε-Η1-Ζ1	460	220	30 (37)		50	1.500						1.500		
38	Πανελλήνιος Σταύρος του Σωτηρίου	Ροσσοπούλη	Θ1-Ι1-Θε-Ηε-Θ1	925	-»-					Θ1-Ι1-48-81-Θ1 Θε-Ηε-48-88-Θε	450 471 921	38 38	Θ1-Ι1-53-51-Θ1 Θε-56-50-Θε Θε-Ηε-58-56-Θε	480 8 463	38 (ΑΥΤ.) 39 (ΑΝΑ.) 38 (ΑΥΤ.)	921					8 (39)	50		400						400	
39	Γεράσιμος Νικόλαος	-»-	Ι1-Κ1-Ιε-Θε-Ι1	845	-»-					Ι1-Κ1-57-86-85-Ι1 Θε-53-57-Ιε-Θε	346 468 809	39 39	Ι1-Κ1-57-86-84-Ι1 Ι1-86-85-Ι1 Θε-53-57-Ιε-Θε 56-88-60-56	360 6 448	39 (ΑΥΤ.) 38 (ΑΝΑ.) 39 (ΑΥΤ.)	809	Θε-Ιε-ι-η-Θε	690	345	28 (39) 6α (39)	6 (38)	50 50 50	4.300 300	300					4.600	300	
	σε μεταφορά			15.330							14.857					14.857				395α/1.996	116		108.150	7.800				54.800	181.600	7.800	

ΚΤΗΜΑΤΟΛΟΓΙΚΟΣ ΠΙΝΑΚΑΣ

(Σύμφωνα με τις διατάξεις του Ν 653/77 και του ΠΔ 929/79)

σελ. 5/18

Α/Α ιδιοκτησίας	ονοματεπώνυμο και όνομα πατρός ιδιοκτήτου του οποίου απαλλοτριώνεται τμήμα της ιδιοκτησίας	διεύθυνση κατοικίας ιδιοκτήτου	απαλλοτριούμενο τμήμα ιδιοκτησίας: όρια	εμβαδόν μ²	είδος	απαλλοτριούμενα κτίσματα: είδος	όγκος μ³	αποζημιούμενα δέντρα, εγκαταστάσεις κλπ: είδος	τεμ.	εδαφική έκταση για αποζημίωση λόγω απόκτησης προσώπου: όρια	εμβαδόν μ²	στοιχεία αναλογιών υποχρεώσεων — ιδιοκτήτες που υποχρεούνται στην καταβολή αποζημίωσης: Α/Α ιδιοκτησίας	όρια	εμβαδόν μ²	αποζημιούμενη ιδιοκτησία Α/Α ιδιοκτ.	μερικά αθροίσματα στήλης 15	εναπομένοντα τμήματα ιδιοκτησιών κατά την απαλλοτρίωση: όρια	εμβαδόν Ε μ²	Ε/2 μ²	απομένον τμήμα ιδιοκτ. για αποζημίωση μετά τον συμψηφισμό μ²: οριστικής	προσωρινής	υπολογισμός αξίας των προς απαλλοτρίωση — απαλλοτριουμένης έκτασης: τιμή μον. δρχ/μ²	δαπάνη δρχ: οριστική	προσωρινή	απαλλοτριουμένων κτισμάτων: τιμή μον. δρχ/μ³	δαπάνη δρχ	απαλλοτριουμένων δέντρων εγκαταστ. κλπ: τιμή μον. δρχ/τεμ.	δαπάνη δρχ	συνολική δαπάνη απαλλοτριώσεων δρχ: οριστική	προσωρινή	παρατηρήσεις
1	2	3	4	5	6	7	8	9	10	11	12	13	14	15	16	17	18	19	20	21α	21β	22	23α	23β	24	25	26	27	28α	28β	29
	από μεταφορά			16.559							16.857					16.857				[illegible]	115		108.150	7.200				54.800	121.600	7.200	
40	Τσούλας Κυριάκος του Παρασκευά	Μούδρος	Δ1-Δ5-Ε1-Δ1	18	Αγρός					Δ1-Δ6-Ε1-Δ1	4	40	Δ1-Δ6-Ε1-Δ1	4	40 (ΑΥΤ.)	4															
41	Καφούμπης Παναγιώτης	-//-	Λ1-Μ1-Κ2-Λ1	290	-//-					Λ1-Μ1-67-66-63-Λ1	290	41	Λ1-Μ1-66-63-Λ1 Μ1-67-66-Μ1 63-66-68-63	240 50	41 (ΑΥΤ.) 42 (ΑΝΗ.)	290				20* (41)	50 (42)	50 50	1.000	2.500					1.000	2.500	
42	Τζιτζιβάκος Μιχάλης	-//-	Κ2-Μ1-Ν1-Λ2-Κ2	495	-//-					Κ2-61-70-Λ2-Κ2 Μ1-Ν1-68-67-Μ1	407 30 437	42 42	Κ2-65-69-Λ2-Κ2 Κ2-61-65-Κ2 69-70-Λ2-69 Μ1-Ν1-68-67-Μ1 64-66-65-64 62-64-65-61-62	300 80 12 30	42 (ΑΥΤ.) 41 (ΑΝΗ.) 44 (ΑΝΗ.) 42 (ΑΥΤ.)	437	Μ1-ξ-Ν1-Μ1	4	2	28 (42) 5* (42) 10* (42)	80 (41) 12 (44)	50 50 50 50 50	1.400 250 500	4.000 600					2.150	4.600	
44	Γερογιάννης Παναγιώτης του Ιωάννη	-//-	Ν1-Ξ1-Μ2-Λ2-Ν1	600	-//-					Ν1-Ξ1-72-68-Ν1 Λ2-70-71-Μ2-Λ2	308 190 498	44 44	Ν1-Ξ1-72-69-Ν1 Ν1-69-68-Ν1 Ξ1-72-72-Ξ1 Λ2-70-71-Μ2-Λ2	280 10 18 190	44 (ΑΥΤ.) 42 (ΑΝΗ.) 45 (ΑΝΗ.) 44 (ΑΥΤ.)	498	Λ2-Μ2-μ-Λ2	300	150	60 (44)	10 (42) 18 (45)	50 50 50	3.000	500 900					3.000	1.400	
45	Γλυκής Γεώργιος του Στέλιου	-//-	Ξ1-Ο1-76-Ν2-Μ2-Ξ1	751	-//-					Ξ1-Ο1-74-73-Ξ1 Μ2-71-76-75-Ν2-Μ2	273 478 751	45 45	Ξ1-Ο1-74-73-Ξ1 Μ2-75-74-76-Ν2-Μ2 Μ2-71-76-Μ2	273 460 18	45 (ΑΥΤ.) 45 (ΑΥΤ.) 44 (ΑΝΗ.)	751	Ξ1-θ-Ο1-Ξ1	146	68	205 (45)	18 (44)	50 50	10.250	900					10.250	900	
37α	Δημόσιο				Δρόμοι ρέματα					Ζ1-48-47-Ζ1 Η1-49-50-Η1 Η2-52-51-Η2 Κ1-58-57-Κ1 Ξ2-59-60-Ξ2 Δ1-46-45-Δ1 Ρ2-79-80-Ρ2 Σ1-84-83-Σ1	27 8 7 21 7 8 3 33 114	37α 37α 37α 37α 37α 37α 37α 37α	Ζ1-48-47-Ζ1 Η1-49-50-Η1 Η2-52-51-Η2 Κ1-58-57-Κ1 Ξ2-59-60-Ξ2 Δ1-46-45-Δ1 Ρ2-79-80-Ρ2 Σ1-84-83-Σ1	27 8 7 21 7 8 3 33	37 (ΑΝΗ.) 37 (ΑΝΗ.) 38 (ΑΝΗ.) 39 (ΑΝΗ.) 39 (ΑΝΗ.) 40 (ΑΝΗ.) 50 (ΑΝΗ.) 51 (ΑΝΗ.)	114				27 (37) 8 (37) 7 (38) 21 (39) 7 (39) 8 (40) 3 (50) 33 (51)		50 50 50 50 50 50 50 50	1.350 400 350 1.050 350 400 150 1.650						5.700		
47	Γλυκής Γεώργιος του Στέλιου	-//-	Π1-77-Ρ1-Π1	60	Αγρός					Π1-77-Ρ1-Π1	60	47	Π1-77-Ρ1-Π1	60	47 (ΑΥΤ.)	60															
48	Διαμαντάκη Τρύφων του Διαμαντή	-//-	Ν2-76-Ξ2-Ν2	37	-//-					Ν2-76-Ξ2-Ν2	47	48	Ν2-76-Ξ2-Ν2 Ν2-75-76-Ν2	37 10	48 (ΑΥΤ.) 43 (ΑΝΗ.)	47					10 (48)	50		500						500	
49	Καρανής Γεώργιος του Ρήγα	-//-	Ο2-Π2-78-Ο2	8	-//-					Ο2-Π2-78-Ο2	8	49	Ο2-Π2-78-Ο2	8	49 (ΑΥΤ.)	8															
50	Γλυκή Γεώργιος του Στέλιου	-//-	Ρ2-79-81-Σ2-Ρ2	60	-//-					Ρ2-80-81-Σ2-Ρ2	59	50	Ρ2-80-81-Σ2-Ρ2 Σ2-81-82-Σ2	57 2	50 (ΑΥΤ.) 51 (ΑΝΗ.)	59					2 (51)	50		100						100	
	σε μεταφορά			17.619							17.126					17.126				450*/[illegible]	815		189.250	17.200				54.800	142.500	17.200	

σελ. 6/18

Α/Α ιδιοκτησίας	ονοματεπώνυμο και όνομα πατρός ιδιοκτήτου του οποίου απαλλοτριώνεται τμήμα της ιδιοκτησίας	διεύθυνση κατοικίας ιδιοκτήτου	απαλλοτριούμενο τμήμα ιδιοκτησίας: όρια	εμβαδόν μ²	είδος	απαλλοτριούμενα κτίσματα: είδος	όγκος μ³	αποζημιούμενα δέντρα, εγκαταστάσεις κλπ: είδος	τεμ.	εδαφική έκταση για αποζημίωση λόγω απόκτησης προσώπου: όρια	εμβαδόν μ²	στοιχεία αναλογιών υποχρεώσεων — ιδιοκτήτες που υποχρεούνται στην καταβολή αποζημίωσης: Α/Α ιδιοκτησίας	όρια	εμβαδόν μ²	αποζημιούμενη ιδιοκτησία Α/Α ιδιοκτ.	μερικά αθροίσματα στήλης 15	εναπομένοντα τμήματα ιδιοκτησιών κατά την απαλλοτρίωση: όρια	εμβαδόν Ε μ²	Ε/2 μ²	απομένον τμήμα ιδιοκτ. για αποζημίωση μετά τον συμψηφισμό μ²: οριστικής	προσωρινής	υπολογισμός αξίας των προς απαλλοτρίωση — απαλλοτριουμένης έκτασης: τιμή μον. δρχ/μ²	δαπάνη δρχ: οριστική	προσωρινή	απαλλοτριουμένων κτισμάτων: τιμή μον. δρχ/μ³	δαπάνη δρχ	απαλλοτριουμένων δέντρων εγκαταστ. κλπ: τιμή μον. δρχ/τεμ.	δαπάνη δρχ	συνολική δαπάνη απαλλοτριώσεων δρχ: οριστική	προσωρινή	παρατηρήσεις
1	2	3	4	5	6	7	8	9	10	11	12	13	14	15	16	17	18	19	20	21α	21β	22	23α	23β	24	25	26	27	28α	28β	29
	από μεταφορά			17.619							17.126					17.126				450*/[illegible]	815		189.250	17.200				54.800	142.500	17.200	
51	Παλαιολόγος Κων/νος του Θωμά	Μούδρος	Ξ2-Ψ1-Ζ1-Τ1-Φ7-Υ1-Φ1-Φ2-Υ2-Τ2-Ξ2	1278	Αγρός					Ζ1-Τ1-85-86-Ζ1 Υ1-Φ1-92-87-Υ1 Ξ2-88-90-Φ2-Υ2-Τ2-Ξ2	127 346 832 1305	51 51	Ζ1-Τ1-85-86-Ζ1 Υ1-Φ1-91-89-Υ1 Φ1-90-91-Φ1 Ξ2-88-86-87-88-90-Φ2-Υ2-Τ2-Ξ2 86-88-87-86	127 320 36 800 22	51 (ΑΥΤ.) 51 (ΑΥΤ.) 50 (ΑΝΗ.) 51 (ΑΥΤ.) 57 (ΑΝΗ.)	1305	Ζ1-Ο-Τ1-Ζ1 Ξ2-Τ2-Π-Ξ2 Υ2-Φ2-μ-Υ2	92 280 530 830	46 415	81 (51) 385 (51)	36 (50) 22 (57)	50 50 50 50	4.050 19.250	1.800 1.100					23.300	2.900	
57	Πανελλίας Σταύρος του Σωτηρίου	Ρωμανού	Τ1-Υ1-Β7-Τ1	148	-//-					Τ1-Υ1-89-85-Τ1	176	57	Τ1-Υ1-89-86-Τ1 Τ1-86-85-Τ1 Υ1-89-90-Υ1	120 10 46	57 (ΑΥΤ.) 51 (ΑΝΗ.) 51 (ΑΝΗ.)	176					10 (51) 46 (51)	50 50		500 2.300						2.800	
58	Καραντρέα Χριστίνα του Δημητρίου	-//-	Φ2-Φ1-Χ1-Χ2-Φ2	209	Αμπέλι					Φ1-Χ1-93-92-Φ1 Φ2-91-95-Χ2-Φ2	16 192 208	58 58	Φ1-Χ1-93-92-Φ1 Φ2-91-96-Χ2-Φ2 Φ2-90-91-Φ2 Χ2-96-95-Χ2	16 150 34 8	58 (ΑΥΤ.) 58 (ΑΥΤ.) 51 (ΑΝΗ.) 60 (ΑΝΗ.)	208	Φ1-π-Χ1-Φ1	2	1	15 (58)	34 (51) 8 (60)	100 100 100	1.500	3.400 800					1.500	4.200	
60	Μπαρμπάς Νικόλαος του Ανδρέα	-//-	Χ1-Ψ1-Ψ2-Χ2-Χ1	336	Αγρός					Χ1-Ψ1-96-97-Χ1 Χ2-95-98-Ψ2-Χ2	160 173 333	60 60	Χ1-Ψ1-96-97-Χ1 Χ1-96-97-Χ1 Χ2-95-97-98-Χ2 Ψ2-97-98-Ψ2	153 7 165 8	60 (ΑΥΤ.) 58 (ΑΝΗ.) 60 (ΑΥΤ.) 61 (ΑΝΗ.)	333	Χ2-Ψ2-ξ-μ-Χ2	288	144	21 (60)	7 (58) 8 (61)	50 50 50	1.050	350 400					1.050	750	
61	Ράλλης Αλέκος	-//-	Ψ1-Ω1-Ω2-Ψ2-Ψ1	220	-//-					Ψ1-Ω1-99-96-Ψ1 Ψ2-98-2-Ω2-Ψ2	108 117 225	61 61	Ψ1-Ω1-99-97-Ψ1 Ψ1-97-96-Ψ1 Ψ2-98-1-Ω2-Ψ2 Ω2-1-2-Ω2	100 8 105 12	61 (ΑΥΤ.) 60 (ΑΝΗ.) 61 (ΑΥΤ.) 63 (ΑΝΗ.)	225	Ψ2-Ω2-ξ-Ψ2	58	26	79 (61)	8 (60) 12 (63)	50 50 50	3.950	400 600					3.950	1.000	
63	Παστρή Φωτεινή του Δημητρίου	-//-	Ω1-Α1-Α2-Ω2-Ω1	488	-//-					Ω1-Α1-3-99-Ω1 Ω2-2-5-Α2-Ω2	232 251 483	63 63	Ω1-Α1-3-1-Ω1 Ω1-1-99-Ω1 Ω2-2-4-Α2-Ω2 Α2-4-5-Α2	220 12 238 13	63 (ΑΥΤ.) 61 (ΑΝΗ.) 63 (ΑΥΤ.) 66 (ΑΝΗ.)	483					12 (61) 13 (66)	50 50		600 650						1.250	
65	Πάστρης Απόστολος του Νικολάου	-//-	Β2-Β1-Γ1-Γ2-Β2	242	-//-			Αμυγδαλιά μεγ.	1	Β1-Γ1-9-8-Β1 Β2-6-11-Γ2-Β2	33 218 251	65 65	Β1-Γ1-9-8-Β1 Β2-7-10-Γ2-Β2 Β2-6-7-Β2 Γ2-10-11-Γ2	33 170 35 13	65 (ΑΥΤ.) 65 (ΑΥΤ.) 66 (ΑΝΗ.) 68 (ΑΝΗ.)	251	Β1-α-Γ1-Β1	4	2	31 (65)	35 (66) 13 (68)	50 50 50	1.550	1.750 650			5.000	5.000	6.550	2.400	
66	Μπαρμπάνος Χρήστος του Σταματίου	-//-	Α1-Β1-Β2-Α2-Α1	432	-//-			Αμυγδαλιά μεγ. Συκιά μεγ.	2 1	Α1-Β1-8-3-Α1 Α2-5-6-Β2-Α2	295 115 410	66 66	Α1-Β1-7-4-Α1 Α1-4-3-Α1 Β1-8-7-Β1 Α2-5-6-Β2-Α2	280 12 33 115	66 (ΑΥΤ.) 63 (ΑΝΗ.) 65 (ΑΝΗ.) 66 (ΑΥΤ.)	410	Α2-Β2-ρ-Α2	68	34	81 (66)	12 (63) 33 (65)	50 50 50	4.050	600 1.650			5.000 5.000	10.000 5.000	19.050	2.250	
	σε μεταφορά			20.930							20.816					20.816				450*/[illegible]	626		166.650	26.750				74.800	197.900	26.750	

ΚΤΗΜΑΤΟΛΟΓΙΚΟΣ ΠΙΝΑΚΑΣ

(Σύμφωνα με τις διατάξεις του Ν. 653/77 και του ΠΔ 929/79)

σελ. 7/10

Α/Α ιδιοκτησίας	ονοματεπώνυμο και όνομα πατρός ιδιοκτήτου του οποίου απαλλοτριώνεται τμήμα της ιδιοκτησίας	διεύθυνση κατοικίας ιδιοκτήτου	απαλλοτριούμενο τμήμα ιδιοκτησίας: όρια	εμβαδόν μ²	είδος	απαλλοτριούμενα κτίσματα: είδος	όγκος μ³	αποζημιούμενα δέντρα, εγκαταστάσεις κλπ.: είδος	τεμ.	εδαφική έκταση για αποζημίωση λόγω αποκτήσεως προσώπου: όρια	εμβαδόν μ²	στοιχεία αναλογισμού υποχρεώσεων — ιδιοκτήτες που υποχρεούνται στην καταβολή αποζημιώσεως: Α/Α ιδιοκτησίας	όρια	εμβαδόν μ²	αποζημιούμενη ιδιοκτησία Α/Α ιδιοκτ.	μερικά αθροίσματα	εναπομένοντα τμήματα ιδιοκτησιών κατά την απαλλοτρίωση: όρια	εμβαδόν Ε μ²	Ε/2 μ²	απομένον τμήμα ιδιοκτ. για αποζημίωση μετά τον συμψηφισμό μ²: οριστικό	προσωρινό	υπολογισμός αξίας των προς απαλλοτρίωση — απαλλοτριούμενης εκτάσεως: τιμή μον. δρχ/μ²	δαπάνη δρχ: οριστική	προσωρινή	απαλλοτριούμενων κτισμάτων: τιμή μον. δρχ/μ³	δαπάνη δρχ	απαλλοτριούμενων δέντρων, εγκαταστ. κλπ.: τιμή μον. δρχ/τεμ.	δαπάνη δρχ	συνολική δαπάνη απαλλοτριώσεων δρχ: οριστική	προσωρινή	παρατηρήσεις
1	2	3	4	5	6	7	8	9	10	11	12	13	14	15	16	17	18	19	20	21α	21β	22	23α	23β	24	25	26	27	28α	28β	29
	από μεταφορά			20938							20.818					20.818				[illegible]	686		164.650	20.750				74.800	197.900	24.750	
	Βαλτσούδης Ευστράτιος									Γ1-Δ1-16-9-Γ1	178	68	Γ1-Δ1-13-14-Γ1	170	68 (ΑΥΤ.)																
68	του Τριανταφύλλου	Ρουσσοπούλι	Γ1-Δ1-Δ2-Γ2-Γ1	286	Αγρός								Γ1-10-9-Γ1	13	65 (ΔΗΜ.)						13 (65)	50		650							
													Δ1-14-13-Δ1	15	69 (ΔΗΜ.)						15 (69)	50		750							
										Γ2-11-12-Δ2-Γ2	85 / 283	68	Γ2-11-12-Δ2-Γ2	85	68 (ΑΥΤ.)	283	Γ2-Δ2-ε-Γ2	58	29	56 (68)		50	2.800						2.800	1400	
	Στενός Χρήστος									Δ1-Ε1-17-16-Δ1	267	69	Δ1-Ε1-16-14-Δ1	250	69 (ΑΥΤ.)																
69		-»-	Δ1-Ε1-Ε2-Δ2-Δ1	568	-»-								Ε1-17-16-Ε1	17	70 (ΔΗΜ.)						17 (70)	50		850							
										Δ2-18-15-Ε2-Δ2	296 / 563	69	Δ2-13-15-Ε2-Δ2	280	69 (ΑΥΤ.)																
													Δ2-18-15-Δ2	16	68 (ΔΗΜ.)	563					16 (68)	50		800						1.650	
	Μπιτζίκης									Ε1-Ζ1-20-17-Ε1	174	70	Ε1-Ζ1-19-17-Ε1	150	70 (ΑΥΤ.)																
70		-»-	Ε1-Ζ1-Ζ2-Ε2-Ε1	338	-»-								Ζ1-20-19-Ζ1	25	72 (ΔΗΜ.)						25 (72)	50		1.250							
										Ε2-18-16-Ζ2-Ε2	187 / 338	70	Ε2-16-18-Ζ2-Ε2	160	70 (ΑΥΤ.)																
													Ε2-15-16-Ε2	17	69 (ΔΗΜ.)	338					17 (69)	50		850						2.100	
	Τζατζάλου Δέσποινα									Ζ1-Η1-22-20-Ζ1	306	72	Ζ1-Η1-21-20-Ζ1	270	72 (ΑΥΤ.)																
72	του Σάββα	-»-	Ζ1-Η1-Η2-Ζ2-Ζ1	568	-»-								Η1-22-21-Η1	36	73 (ΔΗΜ.)						36 (73)	50		1.800							
													20-21-25-20							16* (72)		50	800						800		
										Ζ2-18-24-Η2-Ζ2	275 / 581	72	Ζ2-19-24-Η2-Ζ2	200	72 (ΑΥΤ.)																
													Ζ2-18-19-Ζ2	15	70 (ΔΗΜ.)	581					15 (70)	50		750						2.550	
	Μιλοκής Σωτήριος									Η1-Θ1-23-22-Η1	140	73	Η1-Θ1-23-22-Η1	140	73 (ΑΥΤ.)																
73		-»-	Η1-Θ1-Θ2-Η2-Η1	466	-»-								Θ1-23-27-23-Θ1							60* (73)		50	2.000						2.000		
										Η2-24-26-Θ2-Η2	251 / 391	73	Η2-25-26-Θ2-Η2	200	73 (ΑΥΤ.)																
													Η2-24-25-Η2	31	72 (ΔΗΜ.)	371					31 (72)	50		1.550						1.550	
	Κομνηλέλης Ευάγγελος									Ι1-Κ1-32-30-Ι1	480	74	Ι1-Κ1-32-30-Ι1	480	74 (ΑΥΤ.)																
74		-»-	Ι1-Κ1-Κ2-Ι2-Ι1	1339	-»-								29-33-34-28-29							230* (74)		50	11.500						11.500		
										Ι2-28-34-Κ2-Ι2	622 / 1102	74	Ι2-28-34-Κ2-Ι2	610	74 (ΑΥΤ.)																
													Κ2-34-35-Κ2	12	75 (ΔΗΜ.)	1102					12 (75)	50		600						600	
	Καλάκης Λαμπρινός									Κ1-Λ1-38-32-Κ1	316	75	Κ1-Λ1-38-33-Κ1	300	75 (ΑΥΤ.)																
75		-»-	Κ1-Λ1-Λ2-Κ2-Κ1	879	-»-								Κ1-33-32-Κ1	16	76 (ΔΗΜ.)						16 (76)	50		700						700	
													33-38-37-34-33							100* (75)		50	5.000								
										Κ2-35-36-Λ2-Κ2	150 / 466	75	Κ2-35-36-Λ2-Κ2	150	75 (ΑΥΤ.)	466	Κ2-Λ2-υ-Κ2	230	115	35 (75)		50	1.750						6.750		
	Κοτσίκη Ευαγγελία							κορμ/ρμα μμ	38	Μ1-Ν1-41-40-Μ1	43	77	Μ1-Ν1-41-40-Μ1	43	77 (ΑΥΤ.)		Μ1-φ-Ν1-Μ1	32	16	27 (77)		50	1.350				300	9.900			
77	του Βασιλείου	-»-	Μ1-Ν1-Ν2-Μ2-Μ1	817	-»-								39-40-38-51-52-39							64* (77)		50	3.200								
										Μ2-50-51-49-Ν2-Μ2	389 / 432	77	Μ2-38-50-Ν2-Μ2	336	77 (ΑΥΤ.)																
													Ν2-50-49-Ν2	53	76 (ΔΗΜ.)	432					53 (76)	50		2.650						2.650	
													51-59-50-51							6* (77)		50	300						16.750		
	σε μεταφορά			25.523							24.586					24.586				905* / 2565	888		196.850	47.950				84.800	237.500	47.950	

σελ. 8/10

Α/Α ιδιοκτησίας	ονοματεπώνυμο και όνομα πατρός ιδιοκτήτου του οποίου απαλλοτριώνεται τμήμα της ιδιοκτησίας	διεύθυνση κατοικίας ιδιοκτήτου	απαλλοτριούμενο τμήμα ιδιοκτησίας: όρια	εμβαδόν μ²	είδος	απαλλοτριούμενα κτίσματα: είδος	όγκος μ³	αποζημιούμενα δέντρα, εγκαταστάσεις κλπ.: είδος	τεμ.	εδαφική έκταση για αποζημίωση λόγω αποκτήσεως προσώπου: όρια	εμβαδόν μ²	στοιχεία αναλογισμού υποχρεώσεων — ιδιοκτήτες που υποχρεούνται στην καταβολή αποζημιώσεως: Α/Α ιδιοκτησίας	όρια	εμβαδόν μ²	αποζημιούμενη ιδιοκτησία Α/Α ιδιοκτ.	μερικά αθροίσματα	εναπομένοντα τμήματα ιδιοκτησιών κατά την απαλλοτρίωση: όρια	εμβαδόν Ε μ²	Ε/2 μ²	απομένον τμήμα ιδιοκτ. για αποζημίωση μετά τον συμψηφισμό μ²: οριστικό	προσωρινό	υπολογισμός αξίας των προς απαλλοτρίωση — απαλλοτριούμενης εκτάσεως: τιμή μον. δρχ/μ²	δαπάνη δρχ: οριστική	προσωρινή	απαλλοτριούμενων κτισμάτων: τιμή μον. δρχ/μ³	δαπάνη δρχ	απαλλοτριούμενων δέντρων, εγκαταστ. κλπ.: τιμή μον. δρχ/τεμ.	δαπάνη δρχ	συνολική δαπάνη απαλλοτριώσεων δρχ: οριστική	προσωρινή	παρατηρήσεις
1	2	3	4	5	6	7	8	9	10	11	12	13	14	15	16	17	18	19	20	21α	21β	22	23α	23β	24	25	26	27	28α	28β	29
	από μεταφορά			25.523							24.586					24.586				905* / 2565	888		196.850	47.950				84.800	237.500	47.950	
	Καραμάτσος Χρήστος				Αγρός-					Ν1-Ξ1-42-41-Ν1	469	78	Ν1-Ξ1-42-48-Ν1	420	78 (ΑΥΤ.)																
78	του Νικολάου	Ρουσσοπούλι	Ν1-Ξ1-Ξ2-Ν2-Ν1	1384	Χέρσο								Ν1-48-41-Ν1	49	77 (ΔΗΜ.)						49 (77)	50		2.450							
													48-44-47-53-48							200* (78)		50	10.000								
										Ν2-49-54-Ξ2-Ν2	690 / 1159	78	Ν2-49-47-Ξ2-Ν2	540	78 (ΑΥΤ.)																
													Ξ2-47-54-Ξ2	150	80 (ΔΗΜ.)	1159					150 (80)	50		7.400						9.960	
													50-52-48-50							76* (78)		50	3.800						13.800		
	Καραγιάννης Ευάγγελος									Ξ1-Ο1-45-44-Ξ1	202	79	Ξ1-Ο1-45-Ξ1	90	79 (ΑΥΤ.)																
79		-»-	Ξ1-Ο1-45-Ξ1	90	Αγρός								Ξ1-44-45-Ξ1	101	78 (ΔΗΜ.)						101 (78)	50		5.050							
													Ο1-44-45-Ο1	11	80 (ΔΗΜ.)	202					11 (80)	50		550						5.600	
	Παπαγιάννης Ιωάννης									Ο1-Π1-53-46-44-Ο1	370	80	Ο1-Π1-53-46-44-Ο1	370	80 (ΑΥΤ.)																
80		-»-	Ο1-Π1-Ο2-Ξ2-45-Ο1	606	-»-								44-46-47-44							15* (80)		50	750								
										Ξ2-54-55-Ο2-Ξ2	60 / 430		Ξ2-54-55-Ο2-Ξ2	60	80 (ΑΥΤ.)	430	Ξ2-Ο2-χ-Ξ2	4	2	58 (80)		50	2.900						3.650		
	Σκανάς Γεώργιος							κορμ/ρμα μμ	89	Π1-Ρ1-57-55-Π1	430	81	Π1-Ρ1-57-55-Π1	430	81 (ΑΥΤ.)												300	8.700			
81	του Χρήστου	-»-	Π1-Ρ1-Π2-Ο2-Π1	907	-»-					Ο2-55-56-Π2-Ο2	470 / 900	81	Ο2-55-56-Π2-Ο2	470	81 (ΑΥΤ.)	900	χ-Ο2-Π2-ψ-χ	260	130	340 (81)		50	17.000						25.700		
					δρόμος					Θ2-26-27-Θ2	10	73α	Θ2-26-27-Θ2	10	73 (ΔΗΜ.)					10 (73)		50	500								
73α	Δημόσιο				+ ρέμμα					29-31-30-29	5	73α	29-31-30-29	5	74 (ΔΗΜ.)					5 (74)		50	250								
										Λ2-36-37-Λ2	17	73α	Λ2-36-37-Λ2	17	75 (ΔΗΜ.)					17 (75)		50	850								
										Μ1-40-39-Μ1	19	73α	Μ1-40-39-Μ1	19	77 (ΔΗΜ.)					19 (77)		50	950								
										Π2-56-57-Π2	7	73α	Π2-56-57-Π2	7	81 (ΔΗΜ.)					7 (81)		50	350								
										Σ1-59-58-Σ1	7 / 65	73α	Σ1-59-58-Σ1	7	82 (ΔΗΜ.)	65				7 (82)		50	350						3.250		
	Σιάκος Ιωάννης									Σ1-Τ1-64-59-Σ1	1883	82	Σ1-Τ1-63-59-Σ1	1880	82 (ΑΥΤ.)																
82	του Κων/νου	-»-	Σ1-Τ1-Σ2-Ρ2-Σ1	3775	Χέρσο								Τ1-64-63-Τ1	3	87 (ΔΗΜ.)						3 (87)	50		150						150	
										Ρ2-58-60-61-68-Σ2-Ρ2	1860 / 3743	82	Ρ2-58-60-61-68-Σ2-Ρ2	1860	82 (ΑΥΤ.)	3743															
													60-61-68-60							50* (82)		50	2.500						2.500		
	Καρανδρέα Χριστίνα									Υ1-Φ1-66-65-Υ1	198	86	Υ1-Φ1-67-Υ1	78	86 (ΑΥΤ.)																
86	του Δημητρίου	-»-	Υ1-Φ1-68-67-Υ1	90	-»-								Υ1-67-66-65-Υ1	120	87 (ΔΗΜ.)	198					120 (87)	50		6.000						6.000	
	Καραμάνος Χρήστος							κορμ/ρμα μμ	98	Τ1-Υ1-65-66-Τ1	280	87	Τ1-Υ1-65-64-Τ1	280	87 (ΑΥΤ.)		Τ1-α-Υ1-Τ1	198	99	181 (87)		50	9.050				300	28.500			
87	του Νικολάου	-»-	Σ2-Τ1-67-Τ2-Σ2	1080	-»-					Σ2-68-69-68-Τ2-Σ2	688 / 968	87	Σ2-68-66-Τ2-Σ2	680	87 (ΑΥΤ.)																
													66-67-68-66	3	86 (ΔΗΜ.)						3 (86)	50		150					37.550		
													Σ2-68-63-Σ2	5	82 (ΔΗΜ.)	968					5 (82)	50		250						400	
										Χ1-Ψ1-74-71-Χ1	88	89	Χ1-Ψ1-72-71-Χ1	84	89 (ΑΥΤ.)																
89	Άγνωστος	-»-	Χ1-Ψ1-75-70-Χ1	119	-»-						1		Ψ1-74-72-Ψ1	4	90 (ΔΗΜ.)	88					4 (90)	50		200							
	σε μεταφορά			33.546							32.811					32.811				1641* / 3206	1286		262.850	70.850				181.600	383.450	70.850	

ΚΤΗΜΑΤΟΛΟΓΙΚΟΣ ΠΙΝΑΚΑΣ

(Σύμφωνα με τις διατάξεις του Ν. 653/77 και του ΠΔ 929/79)

σελ. 8/10

Α/Α ιδιοκτησίας	Ονοματεπώνυμο και όνομα πατρός ιδιοκτήτου του οποίου απαλλοτριώνεται τμήμα της ιδιοκτησίας	Διεύθυνση κατοικίας ιδιοκτήτου	Απαλλοτριούμενο τμήμα ιδιοκτησίας: όρια	εμβαδόν μ²	είδος	Απαλλοτριούμενα κτίσματα: είδος	όγκος μ³	Αποζημιούμενα δέντρα, εγκαταστάσεις κλπ.: είδος	τεμ.	Εδαφική έκταση για αποζημίωση λόγω αποκτήσεως προσώπου: όρια	εμβαδόν μ²	Στοιχεία αναλογίας - ιδιοκτήτες που υποχρεούνται στην καταβολή αποζημιώσεως: Α/Α ιδιοκτησίας	όρια	εμβαδόν μ²	αποζημιούμενης ιδιοκτησίας Α/Α ιδιοκτ.	μερικά αθροίσματα στήλης 15	Εναπομένοντα τμήματα ιδιοκτησιών κατά την απαλλοτρίωση: όρια	εμβαδόν Ε μ²	Ε/2 μ²	Απομένον τμήμα ιδιοκτ. για αποζημίωση μετά τον συμψηφισμό μ²: οριστικώς	προσωρινώς	Υπολογισμός αξίας των προς απαλλοτρίωση - απαλλοτριούμενης εκτάσεως: τιμή μον. δρχ/μ²	δαπάνη δρχ: οριστικώς	δαπάνη δρχ: προσωρινώς	απαλλοτριουμένων κτισμάτων: τιμή μον. δρχ/μ³	δαπάνη δρχ	απαλλοτριουμένων δέντρων, εγκαταστ. κλπ.: τιμή μον. δρχ/τεμ.	δαπάνη δρχ	συνολική δαπάνη απαλλοτριώσεων δρχ: οριστικώς	προσωρινώς	παρατηρήσεις
1	2	3	4	5	6	7	8	9	10	11	12	13	14	15	16	17	18	19	20	21α	21β	22	23α	23β	24	25	26	27	28α	28β	29
	από μεταφορά			38.066							32.811					32.871					1334		244.800	76.250				5.000	373.550	76.250	
98α	Δημόσιο			—	δρόμος					Α1-69-66-67-Α1 Χ1-71-70-Χ1 Ψ1-72-73-71	18 25 11	98α 98α 98α	Α1-69-66-67-Α1 Χ1-71-70-Χ1 Ψ1-72-73-71	18 25 11	96 (ΔΗΜ.) 97 (ΔΗΜ.) 91 (ΔΗΜ.)	54				18 (96) 25 (97) 11 (91)		50 50 50	900 1.250 550						2.700		
90	Τσούλος Σωκράτης του Αχιλλέα	Ρουμανοπόδι	Α1-Β1-Φ8-79-75-Φ1	475	Χέρσο					Φ1-Ω1-76-74-Φ1 Φ8-Ψ8-75-73-76-Φ8	251 221 472	90 90	Φ1-Ω1-76-74-Φ1 Φ8-Ψ8-75-73-76-Φ8 75-73-79-76	251 220 1	90 (ΑΥΤ.) 90 (ΑΥΤ.) 89 (ΔΗΜ.)	472	Ψ8-Φ8-8-Ψ8	18	9	221 (90)	1 (89)	50 50	11.050	50					11.050	50	
91	Χρήστου Αναστάσιος του Αθανασίου	-»-	Ω1-Α1-77-78-Φ8-Ω1	2461	Αγρός			λεμονιές μμ	178	Ω1-Α1-78-77-76-Ω1 Φ8-76-77-Χ8-Φ8	1.500 980 2.480	91 91	Ω1-Α1-78-77-76-Ω1 Φ8-76-77-Χ8-Φ8	1500 980	91 (ΑΥΤ.) 91 (ΑΥΤ.)	2480	Φ8-Χ8-8-Φ8	150	75	905 (91)		50	45.250				300	53.400	98.650		
97	Πλαγάς Αθανάσιος του Γεωργίου	-»-	Ψ2-Ω8-Ω2-Ψ2	259	-»-					Ψ2-Ω1-Ω2-Ψ2	241	97	Ψ2-Ω1-Ω2-Ψ2	241	97 (ΑΥΤ.)	241															
100	Αρμυνάκη Ελένη	-»-	Ω2-Ω2-83-Α2-Ω2	260	-»-					Ω2-Ω1-84-Α2-Ω2	390	100	Ω2-Ω1-83-Α2-Ω2 Ω2-Ω1-82-Ω2 Α2-83-84-Α2	360 27 3	100 (ΑΥΤ.) 97 (ΔΗΜ.) 103 (ΔΗΜ.)	390					27 (97) 3 (103)	50 50		1.350 150						1.500	
101	Κατακουζηνός Μιχάλης	-»-	Α1-Β1-79-Α1	19	-»-					Α1-Β1-80-78-Α1	27	101	Α1-Β1-79-Α1 Α1-79-78-Α1 Β1-80-79-Β1	19 1 17	101 (ΑΥΤ.) 91 (ΔΗΜ.) 102 (ΔΗΜ.)	27					1 (91) 17 (102)	50 50		50 850						900	
102	Πλαγάς Αθανάσιος του Γεωργίου	-»-	Β1-Γ1-79-Β1 Α1-Ε1-87-Α1	79 200 279	Αγρός + Χέρσο					Β1-Γ1-80-Β1 Α1-Ε1-86-Α1	80 170 250	102 102	Β1-Γ1-80-Β1 Α1-Ε1-86-Α1	80 170	102 (ΑΥΤ.) 102 (ΑΥΤ.)	250															
102α	Δημόσιο			—	ρέμα					Ε1-87-86-Ε1	30	102α	Ε1-87-86-Ε1	30	102 (ΔΗΜ.)	30				30 (102)		50	1.500						1.500		
103	Ουζούνης Στέφανος	Μούδρος	Α2-83-85-Β2-Α2	423	Αγρός					Α2-84-85-Β2-Α2	420	103	Α2-84-85-Β2-Α2	420	103 (ΑΥΤ.)	420															
104	Καλαβάς Θεμιστοκλής του Νικολάου	Καμίνια	Γ2-Δ2-89-Γ2	4	Χέρσο					Γ2-Δ2-89-Γ2	4	104	Γ2-Δ2-89-Γ2	4	104 (ΑΥΤ.)	4															
105	Αρμαούτης Αθανάσιος	-»-	Ζ1-Η1-88-Ζ1	18	-»-					Ζ1-Η1-88-Ζ1	18	105	Ζ1-Η1-88-Ζ1	18	105 (ΑΥΤ.)	18															
108	Κατακουζηνός Αθανάσιος του Ανδρέα	-»-	Δ2-89-90-91-Ε2-Δ2	760	-»-					Δ2-89-90-92-Ε2-Δ2	760	108	Δ2-89-90-92-Ε2-Δ2	760	108 (ΑΥΤ.)	760															
109	Εκκλησιαστικό	-»-	Ε2-91-92-96-Ζ2-Ε2	431	-»-					Ε2-92-96-Ζ2-Ε2	308	109	Ε2-92-96-Ζ2-Ε2	308	109 (ΑΥΤ.)	308															
	σε μεταφορά				39.062						37.788					37.788				1541/4416	1383		304.800	78.700				58.400	487.450	78.700	

σελ. 9/10

Α/Α ιδιοκτησίας	Ονοματεπώνυμο και όνομα πατρός ιδιοκτήτου του οποίου απαλλοτριώνεται τμήμα της ιδιοκτησίας	Διεύθυνση κατοικίας ιδιοκτήτου	Απαλλοτριούμενο τμήμα ιδιοκτησίας: όρια	εμβαδόν μ²	είδος	Απαλλοτριούμενα κτίσματα: είδος	όγκος μ³	Αποζημιούμενα δέντρα, εγκαταστάσεις κλπ.: είδος	τεμ.	Εδαφική έκταση για αποζημίωση λόγω αποκτήσεως προσώπου: όρια	εμβαδόν μ²	Στοιχεία αναλογίας - ιδιοκτήτες που υποχρεούνται στην καταβολή αποζημιώσεως: Α/Α ιδιοκτησίας	όρια	εμβαδόν μ²	αποζημιούμενης ιδιοκτησίας Α/Α ιδιοκτ.	μερικά αθροίσματα στήλης 15	Εναπομένοντα τμήματα ιδιοκτησιών κατά την απαλλοτρίωση: όρια	εμβαδόν Ε μ²	Ε/2 μ²	Απομένον τμήμα ιδιοκτ. για αποζημίωση μετά τον συμψηφισμό μ²: οριστικώς	προσωρινώς	Υπολογισμός αξίας των προς απαλλοτρίωση - απαλλοτριούμενης εκτάσεως: τιμή μον. δρχ/μ²	δαπάνη δρχ: οριστικώς	δαπάνη δρχ: προσωρινώς	απαλλοτριουμένων κτισμάτων: τιμή μον. δρχ/μ³	δαπάνη δρχ	απαλλοτριουμένων δέντρων, εγκαταστ. κλπ.: τιμή μον. δρχ/τεμ.	δαπάνη δρχ	συνολική δαπάνη απαλλοτριώσεων δρχ: οριστικώς	προσωρινώς	παρατηρήσεις
1	2	3	4	5	6	7	8	9	10	11	12	13	14	15	16	17	18	19	20	21α	21β	22	23α	23β	24	25	26	27	28α	28β	29
	από μεταφορά			39.062							37.788					37.788				1541/4416	1383		304.800	78.700				58.600	487.450	78.700	
112	Ρουμελιώτης Ιωάννης του Γεωργίου	Καμίνια	Ζ2-96-99-Η2-Ζ2	186	Χέρσο					Ζ2-96-99-Η2-Ζ2	187	112	Ζ2-96-99-Η2-Ζ2 Ζ2-96-93-Ζ2	184 3	112 (ΑΥΤ.) 109 (ΔΗΜ.)	187					3 (109)	50		150						150	
113	Καραγιαννάκης Βασίλειος του Κων/νου	-»-	Η2-99-2-Θ2-Η2	101	-»-					Η2-99-1-Θ2-Η2	102	113	Η2-99-1-Θ2-Η2 Η2-98-99-Η2	100 2	113 (ΑΥΤ.) 112 (ΔΗΜ.)	102					2 (112)	50		100						100	
114	Λαδόπουλος Παναγιώτης του Θεμιστοκλή	-»-	Θ2-2-Ι2-Θ2	4	-»-			ανάχωμα μμ	2	Θ2-1-Ι2-Θ2	5	114	Θ2-2-Ι2-Θ2 Θ2-1-2-Θ2	4 1	114 (ΑΥΤ.) 113 (ΔΗΜ.)	5					1 (113)	50		50			300	600	600	50	
115	Κουκούλης Χαράλαμπος	Σκανδάλη	Θ1-Ι1-6-Λ2-Κ2-Θ1	283	-»-					Θ1-Ι1-4-3-Θ1 Κ2-3-8-9-Λ2-Κ2	270 110 380	115 115	Θ1-Ι1-4-3-Θ1 3-5-7-3 Κ2-3-8-9-Λ2-Κ2 8-7-9-8	270 110	115 (ΑΥΤ.) 115 (ΑΥΤ.)	380	Κ2-Λ2-3-Κ2	80	10	70 (115) 190 (115) 3* (115)		50 40 50	3.500 8.000 150						8.650		
116	Κοκκινογούλης Γεώργιος του Ιωάννη	Καμίνια	Ι1-Κ1-6-Ι1	24	-»-			ανάχωμα μμ	16	Ι1-Κ1-5-4-Ι1	76	116	Ι1-Κ1-6-Ι1 Ι1-6-5-4-Ι1	26 50	116 (ΑΥΤ.) 115 (ΔΗΜ.)	76					50 (115)	50		2.500			300	4.800	4.800	2.500	
117	Λαδόπουλος Παναγιώτης του Θεμιστοκλή	-»-	Λ1-Μ1-10-Λ1 Ν1-Ξ1-22-Ν2-Μ1-Ν1	29 250 279	-»-					Λ1-Μ1-10-Λ1 Ν1-Ξ1-21-13-Μ1-Ν1 Ν2-Μ2-15-14-Ν2	29 111 50 190	117 117 117	Λ1-Μ1-10-Λ1 Ν1-Ξ1-21-13-12-Ν1 Ξ1-21-22-Ξ1 13-15-11-13 Ν2-Μ2-15-16-Ν2	29 110 1 50	117 (ΑΥΤ.) 117 (ΑΥΤ.) 118 (ΔΗΜ.) 117 (ΑΥΤ.)	190	Ν2-5-Μ2-Ν2	16	8	20* (117) 42 (117)	1 (118)	50 50 50	1.600 2.100	50					3.700	50	
118	Δημαράκης Ιωάννης του Σπύρου	-»-	Ξ1-Ο1-82-Ξ1	12	-»-					Ξ1-Ο1-81-Ξ1	11	118	Ξ1-Ο1-81-Ξ1	11	118 (ΑΥΤ.)	11															
108α	Δημόσιο			—	δρόμος + ρέμα					90-91-92-90 91-92-93-96-93-91 96-97-98-96 Κ2-8-3-Κ2 Ν1-10-11-Ν1 Ν2-10-13-Ν2	40 180 2 40 30 42	108α 108α 108α 108α 108α 108α	90-91-92-90 91-92-93-96-93-91 96-97-98-96 Κ2-8-3-Κ2 Ν1-10-11-Ν1 Ν2-10-13-Ν2	40 180 2 30 30 42	108 (ΔΗΜ.) 109 (ΔΗΜ.) 112 (ΔΗΜ.) 115 (ΔΗΜ.) 117 (ΔΗΜ.) 117 (ΔΗΜ.)	334				40 (108) 180 (109) 2 (112) 20 (117) 42 (117)		50 50 50 50 50	2.000 6.000 100 1.000 2.100						11.200		
119	Αρναούτης Αθανάσιος του Θεοδώρου	-»-	Ξ2-16-Ο2-Ξ2	3	Χέρσο					Ξ2-16-Ο2-Ξ2	3	119	Ξ2-16-Ο2-Ξ2	3	119 (ΑΥΤ.)	3															
120	Κατακουζηνός Αθανάσιος του Ανδρέα	-»-	Ο2-16-20-19-Π2-Ο2	476	-»-			λεμονιές μμ	44	Ο2-16-20-17-Π2-Ο2	450	120	Ο2-16-20-17-Π2-Ο2	450	120 (ΑΥΤ.)	450											300	13.200	13.200		
121	Σαραΐτη Ελένη του Κων/νου	-»-	Π2-19-25-Ρ2-Π2	251	-»-					Π2-17-22-Ρ2-Π2	171	121	Π2-18-23-Ρ2-Π2 Π2-17-18-Π2	167 4	121 (ΑΥΤ.) 120 (ΔΗΜ.)	171					4 (120)	50		200						200	
122	Κατακουζηνός Αθανάσιος του Ανδρέα	-»-	Ρ2-25-26-Σ2-Ρ2	428	-»-			λεμονιές μμ	18	Ρ2-23-26-Σ2-Ρ2	284	122	Ρ2-24-26-Σ2-Ρ2 Ρ2-23-24-Ρ2	280 4	122 (ΑΥΤ.) 121 (ΔΗΜ.)	284					4 (121)	50		200			300	5.400	5.400	200	
	σε μεταφορά			41.477							37.868					37.868				1362*/4032	1440		387.650	75.950				77.400	486.900	75.950	

ΚΤΗΜΑΤΟΛΟΓΙΚΟΣ ΠΙΝΑΚΑΣ

(Σύμφωνα με τις διατάξεις του Ν. 653/77 και του ΠΔ 929/79)

σελ. 11/18

Α/Α ιδιοκτησίας	ονοματεπώνυμο και όνομα πατρός ιδιοκτήτου του οποίου απαλλοτριώνεται τμήμα της ιδιοκτησίας	διεύθυνση κατοικίας ιδιοκτήτου	απαλλοτριούμενο τμήμα ιδιοκτησίας: όρια	εμβαδόν μ²	είδος	απαλλοτριούμενα κτίσματα: είδος	όγκος μ³	αποζημιούμενα δέντρα, εγκαταστάσεις κλπ.: είδος	τεμ.	εδαφική έκταση για αποζημίωση λόγω αποκτήσεως προσώπου: όρια	εμβαδόν μ²	στοιχεία αναλογισμού υποχρεώσεων, ιδιοκτήτες που υποχρεούνται στην καταβολή αποζημιώσεως: Α/Α ιδιοκτησίας	όρια	εμβαδόν μ²	αποζημιούμενη ιδιοκτησία Α/Α ιδιοκτ.	μερικά αθροίσματα	εναπομένοντα τμήματα ιδιοκτησιών κατά την απαλλοτρίωση: όρια	εμβαδόν Ε μ²	Ε/2 μ²	απομένον τμήμα ιδιοκτ. για αποζημίωση μετά τον συμψηφισμό μ²: οριστικό	προσωρινό	υπολογισμός αξίας των προς απαλλοτρίωση, απαλλοτριούμενης εκτάσεως: τιμή μον. δρχ/μ²	δαπάνη δρχ. οριστική	δαπάνη δρχ. προσωρινή	απαλλοτριούμενων κτισμάτων: τιμή μον. δρχ/μ³	δαπάνη δρχ	απαλλοτριούμενων δέντρων εγκαταστ. κλπ.: τιμή μον. δρχ/τεμ.	δαπάνη δρχ	συνολική δαπάνη απαλλοτριώσεων δρχ: οριστική	προσωρινή	παρατηρήσεις
1	2	3	4	5	6	7	8	9	10	11	12	13	14	15	16	17	18	19	20	21α	21β	22	23α	23β	24	25	26	27	28α	28β	29
	από μεταφορά			41477							[illegible]					[illegible]				1396/3425	1448		387.650	73.950				77.400	484.900	73.950	
125	Μαλιαρα Στυλιανος	Μαλάθρος	Σε-26-Τε-Σε	126	χέρσο			συρμ/γμα μμ	38	Σε-26-27-Τε-Σε	128	125	Σε-27-29-Τε-Σε Σε-28-27-Σε	130 8	125 (ΑΥΤ.) 128 (ΑΝΜ.)	138					8 (128)	50		400			300	9.600	9.600	400	
126	Μαλιαρα Στυλιανή	-״-	Π1-Ρ1-41-Π1	241	-״-			Ξερολιθιά μ	4	Π1-Ρ1-31-30-Π1	216	126	Π1-Ρ1-31-30-Π1 30-38-37-31-30 37-38-36-39-31	216	126 (ΑΥΤ)	216				30 (126) 22 (126)		50 50	1.500 1.100				300	2.000	4.600		
129	Εκκλησιαστικό	---	Σ1-Τ1-38-Υε-Σ1	578	-״-					Σ1-Τ1-38-37-36-Σ1	400	129	Σ1-Τ1-38-37-35-Σ1	400	129 (ΑΥΤ.)	400															
130	Κατακουζινοί Αθανάσιος του Ανδρέα	Καμίνια	Τ1-Υ1-39-Τ1	4	οικόπεδο					Τ1-Υ1-39-Τ1	4	130	Τ1-Υ1-39-Τ1	4	130 (ΑΥΤ.)	4															
130α	Δημόσιο				δρόμος + ρέμμα			συρμ/γμα μμ -״- -״- -״-	81 26 26 7	20-19-18-20 19-25-26-18-19 25-26-27-24-25 26-29-27-26 Ρ1-31-38-Ρ1 38-34-61-38 Υε-38-37-Υε	180 80 160 4 5 70 178 591	130α 130α 130α 130α 130α 130α 130α	20-19-18-20 19-25-26-18-19 25-26-27-24-25 26-29-27-26 Ρ1-31-38-Ρ1 38-34-61-38 Υε-38-37-Υε	180 80 160 4 5 70 178	120 (ΑΥΜ.) 121 (ΑΝΜ) 122 (ΑΝΜ) 125 (ΑΝΜ) 126 (ΑΝΜ) 126 (ΑΝΜ) 129 (ΑΝΜ)	591				180 (120) 80 (121) 160 (122) 4 (125) 5 (126) 70 (126) 178 (129)		50 50 50 50 50 50 50	6.000 4.000 7.000 200 250 3.600 8.600				300 300 300 300	5.800 7.800 7.500 2.100	58.950		
131	Καλαδάς Γεώργιος του Δημητρίου	Καμίνια	Φ1-Χ1-44-Φ1	60	οικόπεδο					Φ1-Χ1-44-Φ1	42	131	Φ1-Χ1-44-Φ1	42	131 (ΑΥΤ.)	42															
132	Πόστολη Νικόλαος του Γεωργίου	-״-	Φε-40-Χε-Φε	18	-״-			συρμ/γμα μμ	27	Φε-40-Χε-Φε	13	132	Φε-40-Χε-Φε	13	132 (ΑΥΤ)	13											300	8.100	8.100		
133	Ραλλιάς Αθανάσιος του Χρήστου	-״-	Χε-40-48-Ψε-Χε	16	Αγρός			συρμ/γμα μμ	9	Χε-40-48-Ψε-Χε	16	133	Χε-40-48-Ψε-Χε	16	133 (ΑΥΤ.)	16											300	2.700	2.700		
134	Νταμάκης Θεοδόσιος	-״-	Ψε-48-Ωε-Ψε	11	οικόπεδο			συρμ/γμα μμ	2	Ψε-48-Ωε-Ψε	11	134	Ψε-48-Ωε-Ψε	11	134 (ΑΥΤ.)	11											300	600	600		
135	Μαρμαράς Σαράντος του Σπύρου	-״-	Αε-43-Βε-Αε	10	-״-			συρμ/γμα μμ	25	Αε-43-Βε-Αε	10	135	Αε-43-Βε-Αε	10	135 (ΑΥΤ)	10											300	7.500	7.500		
137	Μπάρδανος Αλέξος του Νικολάου	-״-	Χ1-Ψ1-47-45-Χ1	150	-״-			πηγάδι Ξερολιθιά μ	1 3	Χ1-Ψ1-46-45-Χ1	168	137	Χ1-Ψ1-46-45-Χ1 Χ1-45-44-Χ1	150 18	137 (ΑΥΤ.) 131 (ΑΝΜ)	168					18 (131)	100		1.800			100.000 500	100.000 1.500	101.500	1.800	
140	Καλαδάς Ευάγγελος του Κων/νου	-״-	Ω1-Α1-48-Ω1	250	-״-					Ω1-Α1-48-Ω1	250	140	Ω1-Α1-48-Ω1	250	140 (ΑΥΤ.)	250															
142	Δοσκαρέλη Πηνελόπη του Βασιλείου	-״-	Γε-49-50-Δε-Γε	90	Αγρός			συρμ/γμα μμ	72	Γε-49-50-Δε-Γε	90	142	Γε-49-50-Δε-Γε	90	142 (ΑΥΤ.)	90											300	21.600	21.600		
	σε μεταφορά			42128							41.815					41.815				1396/3425	1464		359.800	78.150				256.600	696.050	78.150	

σελ. 12/18

Α/Α ιδιοκτησίας	ονοματεπώνυμο και όνομα πατρός ιδιοκτήτου του οποίου απαλλοτριώνεται τμήμα της ιδιοκτησίας	διεύθυνση κατοικίας ιδιοκτήτου	απαλλοτριούμενο τμήμα ιδιοκτησίας: όρια	εμβαδόν μ²	είδος	απαλλοτριούμενα κτίσματα: είδος	όγκος μ³	αποζημιούμενα δέντρα, εγκαταστάσεις κλπ.: είδος	τεμ.	εδαφική έκταση για αποζημίωση λόγω αποκτήσεως προσώπου: όρια	εμβαδόν μ²	στοιχεία αναλογισμού υποχρεώσεων, ιδιοκτήτες που υποχρεούνται στην καταβολή αποζημιώσεως: Α/Α ιδιοκτησίας	όρια	εμβαδόν μ²	αποζημιούμενη ιδιοκτησία Α/Α ιδιοκτ.	μερικά αθροίσματα	εναπομένοντα τμήματα ιδιοκτησιών κατά την απαλλοτρίωση: όρια	εμβαδόν Ε μ²	Ε/2 μ²	απομένον τμήμα ιδιοκτ. για αποζημίωση μετά τον συμψηφισμό μ²: οριστικό	προσωρινό	υπολογισμός αξίας των προς απαλλοτρίωση, απαλλοτριούμενης εκτάσεως: τιμή μον. δρχ/μ²	δαπάνη δρχ. οριστική	δαπάνη δρχ. προσωρινή	απαλλοτριούμενων κτισμάτων: τιμή μον. δρχ/μ³	δαπάνη δρχ	απαλλοτριούμενων δέντρων εγκαταστ. κλπ.: τιμή μον. δρχ/τεμ.	δαπάνη δρχ	συνολική δαπάνη απαλλοτριώσεων δρχ: οριστική	προσωρινή	παρατηρήσεις
1	2	3	4	5	6	7	8	9	10	11	12	13	14	15	16	17	18	19	20	21α	21β	22	23α	23β	24	25	26	27	28α	28β	29
	από μεταφορά			43180							41.815					41.815				1396/3425	1474		359.800	78.150				256.600	696.050	78.150	
146	Μπάρδανος Αλέξος του Νικολάου	Καμίνια	Δε-50-52-Εε-Δε	168	Αγρός					Δε-50-51-Εε-Δε	160	146	Δε-50-51-Εε-Δε	160	146 (ΑΥΤ)	160															
147	Κουβάλης Χρήστος του Αθανασίου	-״-	Β1-Γ1-56-Β1	5	οικόπεδο			συρμ/γμα μμ	8	Β1-Γ1-55-Β1	11	147	Β1-Γ1-56-Β1 Γ1-55-56-Γ1	5 6	147 (ΑΥΤ.) 148 (ΑΝΜ)	11					6 (148)	100		600			300	2.100	2.100	600	
148	Κωνσταντίνος Γεώργιος του Κων/νου	-״-	Γ1-Δ1-59-60-56-Γ1	200	-״-			συρμ/γμα μμ	23	Γ1-Δ1-57-56-55-Γ1	162	148	Γ1-Δ1-57-56-55-Γ1	162	148 (ΑΥΤ.)	162	Γ1-ε-Δ1-Γ1	120	60	82 (148)		100	8.200				300	6.900	15.100		
149	Κωνσταντέλης Στέλιος	-״-	Δ1-Ε1-59-Δ1	46	-״-			συρμ/γμα μμ	7	Δ1-Ε1-58-57-Δ1	58	149	Δ1-Ε1-59-Δ1 Δ1-59-58-57-Δ1	46 12	149 (ΑΥΤ) 148 (ΑΝΜ)	58					12 (148)	100		1.200			300	2.100	2.100	1.200	
151	Δημαρέλης Αλέξανδρος του Ιωάννη	-״-	Ζε-53-Ηε-Ζε	30	Αγρός					Ζε-53-Ηε-Ζε	30	151	Ζε-53-Ηε-Ζε	30	151 (ΑΥΤ)	30															
156	Κωνσταντίνος Δημήτριος του Κων/νου	-״-	Θε-62-Ιε-Θε	8	-״-					Θε-62-Ιε-Θε	8	156	Θε-62-Ιε-Θε	8	156 (ΑΥΤ.)	8															
157	Δουκαρέλη Πηνελόπη του Βασιλείου	-״-	Ιε-62-Θ1-Ι1-Κε-Ιε	306	-״-					Θ1-Ι1-65-64-Θ1 Ι1-62-63-64-Κε-Ιε	60 190 250	157 157	Θ1-Ι1-65-64-Θ1 Ι1-62-63-64-Κε-Ιε	60 190	157 (ΑΥΤ) 157 (ΑΥΤ.)	250	Θ1-ζ-Ι1-Θ1	18	9	181 (157)		50	9.050						9.050		
158	Αρδάς Στέλιος του Αντωνίου	-״-	Κε-Ι1-Κ1-Λε-Κε	449	-״-			συρμ/γμα μμ	18	Ι1-Κ1-67-68-Ι1 Κε-65-66-Λε-Κε	260 200 460	158 158	Ι1-Κ1-67-68-Ι1 Κε-65-66-Λε-Κε	260 200	158 (ΑΥΤ.) 158 (ΑΥΤ.)	460	Ι1-ζ-η-Κ1-Ι1	340	170	170 (158)		50	8.500				300	4.800	8.000		
161	Αποστολίδης Βασίλειος	-״-	Λ1-Μ1-Νε-Με-Λ1	411	-״-					Λ1-Μ1-72-69-Λ1 Με-68-70-Νε-Με	206 200 406	161 161	Λ1-Μ1-71-69-Λ1 Μ1-71-70-Μ1 Με-68-70-Νε-Με	200 6 200	161 (ΑΥΤ.) 162 (ΑΝΜ) 161 (ΑΥΤ.)	406	Λ1-θ-ι-Μ1-Λ1	360	180	20 (161)	6 (162)	50 50	1.000	300					1.000	300	
162	Κουτσούκος Γεώργιος	-״-	Μ1-Ν1-Ξε-Νε-Μ1	463	-״-					Μ1-Ν1-73-72-Μ1 Νε-71-73-Ξε-Νε	243 216 461	162 162	Μ1-Ν1-74-72-Μ1 Ν1-73-74-Ν1 Νε-71-73-Ξε-Νε Νε-70-71-Νε	240 7 210 4	162 (ΑΥΤ.) 163 (ΑΝΜ) 162 (ΑΥΤ.) 161 (ΑΝΜ)	461	Μ1-ι-κ-Ν1-Μ1	320	160	80 (162)	7 (163) 4 (161)	50 50 50	4.000	350 200					4.000	550	
163	Γεωργαλάς Σταύρος	-״-	Ν1-Ξ1-Οε-Ξε-Ν1	384	-״-					Ν1-Ξ1-76-75-Ν1 Ξε-74-76-Οε-Ξε	185 197 382	163 163	Ν1-Ξ1-77-75-Ν1 Ξ1-76-77-Ξ1 Ξε-74-76-Οε-Ξε Ξε-73-74-Ξε	180 5 170 7	163 (ΑΥΤ.) 164 (ΑΝΜ) 163 (ΑΥΤ.) 162 (ΑΝΜ)	382	Ν1-κ-λ-Ξ1-Ν1	150	75	105 (163)	5 (164) 7 (162)	50 50 50	5.250	250 350					5.250	600	
164	Κωνσταντέλης Χαράλαμπος	-״-	Ξ1-Ο1-82-Πε-Οε-Ξ1	262	-״-					Ξ1-Ο1-79-78-Ξ1 Οε-76-80-Πε-Οε	72 147 219	164 164	Ξ1-Ο1-79-78-Ξ1 Οε-77-80-Πε-Οε Οε-76-77-Οε	72 140 7	164 (ΑΥΤ) 164 (ΑΥΤ.) 163 (ΑΝΜ)	219	Ξ1-λ-Ο1-Ξ1	12	6	66 (164)	7 (163)	50 50	3.300	350					3.300	350	
165	Κληρονόμοι Δουκαρέλη Σωτηρίου	-״-	Πε-82-83-Ρε-Πε	576	-״-					Πε-80-83-Ρε-Πε	297	165	Πε-81-83-Ρε-Πε Πε-80-81-Πε	290 7	165 (ΑΥΤ.) 164 (ΑΝΜ)	297					7 (164)	50		350						350	
	σε μεταφορά			46220							44.673					44.673				1594/5027	1588		396.100	82.100				270.000	742.960	82.100	

ΚΤΗΜΑΤΟΛΟΓΙΚΟΣ ΠΙΝΑΚΑΣ

(Σύμφωνα με τις διατάξεις του Ν. 653/77 και του ΠΔ 929/79)

σελ. 13/18

Α/Α ιδιοκτησίας (1)	ονοματεπώνυμο και όνομα πατρός ιδιοκτήτου του οποίου απαλλοτριώνεται τμήμα της ιδιοκτησίας (2)	διεύθυνση κατοικίας ιδιοκτήτου (3)	απαλλοτριούμενο τμήμα ιδιοκτησίας: όρια (4)	εμβαδόν μ² (5)	είδος (6)	απαλλοτριούμενα κτίσματα: είδος (7)	όγκος μ³ (8)	αποζημιούμενα δέντρα, συστατικά κλπ.: είδος (9)	τεμ. (10)	εδαφική έκταση για αποζημίωση λόγω αποκτήσεως προσώπου: όρια (11)	εμβαδόν μ² (12)	στοιχεία αναλογισμού υποχρεώσεων – ιδιοκτήτες που υποχρεούνται στην καταβολή αποζημιώσεως: Α/Α ιδιοκτησίας (13)	όρια (14)	εμβαδόν μ² (15)	αποζημιούμενη ιδιοκτησία Α/Α ιδιοκτ. (16)	μερικά αθροίσματα στήλης 15 (17)
	από μεταφορά			[illegible]							46.678					46.678
166	Κατσακούλης Αθανάσιος του Ανδρέα	Καμίνια	Π1-Ρ1-85-84-Π1	360	Αγρός					Π1-Ρ1-83-Π1	320	166	Π1-Ρ1-83-Π1	320	166 (ΑΥΤ.)	320
167	Κωνσταντέλλης Παναγιώτης	-»-	Ρ1-83-84-Σ1-Ρ1	180	-»-					Ρ1-83-84-Σ1-Ρ1	180	167	Ρ1-83-84-Σ1-Ρ1	180	167 (ΑΥΤ.)	180
168	Αναστοπούλου Παναγιώτη του Βασιλείου	-»-	Σ1-86-87-Τ1-Σ1	310	-»-					Σ1-86-87-Τ1-Σ1	310	168	Σ1-86-87-Τ1-Σ1	310	168 (ΑΥΤ.)	310
170	Σακαλής Θεόδωρος του Μιλτιάδη	-»-	Σ1-Τ1-98-90-Σ1	881	-»-					Σ1-Τ1-98-91-Σ1	806	170	Σ1-Τ1-98-91-Σ1 Τ1-98-93-Τ1	800 6	170 (ΑΥΤ.) 173 (ΑΝΑ)	806
171	Σακαλής Θεόδωρος του Μιλτιάδη	-»-	Υ1-88-Φ1-Υ1	187	-»-			Αλώνι	1	Υ1-89-Φ1-Υ1	185	171	Υ1-89-Φ1-Υ1	185	171 (ΑΥΤ.)	185
187α	Δημόσιο			—	δρόμοι + ρέματα					Ω1-46-47-Ω1 Ε2-51-52-Ε2 56-58-60-56 Θ1-64-63-Θ1 Λ2-66-67-Λ2 Λ1-68-69-Λ1 Ο1-88-81-79-Ο1 Α2-83-81-88 Ρ1-86-86'-85-Ρ1 Σ1-90-91-Σ1 Υ2-88-89-Υ2	9 8 40 56 9 7 38 86 80 1 8 342	187α 187α 187α 187α 187α 187α 187α 187α 187α 187α 187α	Ω1-46-47-Ω1 Ε2-51-52-Ε2 56-58-60-56 Θ1-64-63-Θ1 Λ2-66-67-Λ2 Λ1-68-69-Λ1 Ο1-88-81-79-Ο1 Α2-83-81-88 Ρ1-86-86'-85-Ρ1 Σ1-90-91-Σ1 Υ2-88-89-Υ2	9 8 40 56 9 7 38 86 80 1 8	157 (ΑΝΑ) 164 (ΑΝΑ) 168 (ΑΝΑ) 157 (ΑΝΑ) 158 (ΑΝΑ) 161 (ΑΝΑ) 164 (ΑΝΑ) 165 (ΑΝΑ) 166 (ΑΝΑ) 170 (ΑΝΑ) 171 (ΑΝΑ)	342
172	Κωνσταντέλλης Παναγιώτης	-»-	Χ2-3-Ω2-Χ2	12	Αγρός					Χ2-3-Ω2-Χ2	12	172	Χ2-3-Ω2-Χ2	12	172 (ΑΥΤ.)	12
173	Κρητικός Ευάγγελος	-»-	Τ1-Υ1-96-98-Τ1	620	-»-					Τ1-Υ1-92-93-Τ1	465	173	Τ1-Υ1-96-93-Τ1 Υ1-94-95-Υ1	463 2	173 (ΑΥΤ.) 174 (ΑΝΑ)	465
176	Πάστρας Νικόλαος του Γεωργίου	-»-	Υ1-Φ1-98-96-Υ1	200	-»-					Υ1-Φ1-99-95-Υ1	188	176	Υ1-Φ1-98-95-Υ1 Φ1-97-98-Φ1	180 8	176 (ΑΥΤ.) 175 (ΑΝΑ)	188
175	Σακαλή Θεόδωρος του Μιλτιάδη	-»-	Φ1-Χ1-2-97-Φ1	860	-»-					Φ1-Χ1-1-99-Φ1	810	175	Φ1-Χ1-1-99-Φ1	810	175 (ΑΥΤ.)	810
177	Καλαδάς Γεώργιος	-»-	Χ1-Ψ1-6-8-Χ1	185	-»-					Χ1-Ψ1-5-1-Χ1	172	177	Χ1-Ψ1-5-8-Χ1 Χ1-8-1-Χ1	170 2	177 (ΑΥΤ.) 175 (ΑΝΑ)	172
178	Καλαδάς Γεώργιος	-»-	Ψ2-3-4-Ω2-Ψ2	170	-»-					Ψ2-3-6-Ω2-Ψ2	170	178	Ψ2-3-6-Ω2-Ψ2	170	170 (ΑΥΤ.)	170
	σε μεταφορά			48845							47.281					47281

Α/Α ιδιοκτησίας (1)	εναπομένοντα τμήματα ιδιοκτησιών κατά την απαλλοτρίωση: όρια (18)	εμβαδόν Ε μ² (19)	Ε/2 μ² (20)	απομένον τμήμα ιδιοκτ. για αποζημίωση μετά τον συμψηφισμό μ²: οριστικό (21α)	προσωρινό (21β)	υπολογισμός αξίας των προς απαλλοτρίωση – απαλλοτριούμενης εκτάσεως: τιμή μον. δρχ/μ² (22)	δαπάνη δρχ οριστική (23α)	δαπάνη δρχ προσωρινή (23β)	απαλλοτριούμενων κτισμάτων: τιμή μον. δρχ/μ³ (24)	δαπάνη δρχ (25)	απαλλοτριούμενων δέντρων συστατικών κλπ.: τιμή μον. δρχ/τεμ. (26)	δαπάνη δρχ (27)	συνολική δαπάνη απαλλοτριώσεων δρχ: οριστική (28α)	προσωρινή (28β)	παρατηρήσεις (29)
από μεταφορά				[illegible]	1358		394.100	88.100				300.000	713.950	88.100	
166															
167															
168															
170					6 (173)	50		300						300	
171											80.000	80.000	80.000		
187α				9 (157) 8 (164) 40 (168) 56 (157) 9 (158) 7 (161) 38 (164) 86 (165) 80 (166) 1 (170) 8 (171)		50 50 50 50 50 50 50 50 50 50 50	450 100 2.000 2.700 450 350 1.900 4.200 1.000 50 100						13.300		
172															
173					2 (174)	50		100						100	
176					2 (175)	50		100						100	
175															
177	Χ1-μ-Ψ1-Χ1	280	140	30 (177)	2 (175)	50 50	1.500	100					1.500	100	
178															
σε μεταφορά				1376/6365	1367		408.900	88.700				380.000	808.750	88.700	

σελ. 14/18

Α/Α ιδιοκτησίας (1)	ονοματεπώνυμο και όνομα πατρός ιδιοκτήτου του οποίου απαλλοτριώνεται τμήμα της ιδιοκτησίας (2)	διεύθυνση κατοικίας ιδιοκτήτου (3)	απαλλοτριούμενο τμήμα ιδιοκτησίας: όρια (4)	εμβαδόν μ² (5)	είδος (6)	απαλλοτριούμενα κτίσματα: είδος (7)	όγκος μ³ (8)	αποζημιούμενα δέντρα, συστατικά κλπ.: είδος (9)	τεμ. (10)	εδαφική έκταση για αποζημίωση λόγω αποκτήσεως προσώπου: όρια (11)	εμβαδόν μ² (12)	στοιχεία αναλογισμού υποχρεώσεων – ιδιοκτήτες που υποχρεούνται στην καταβολή αποζημιώσεως: Α/Α ιδιοκτησίας (13)	όρια (14)	εμβαδόν μ² (15)	αποζημιούμενη ιδιοκτησία Α/Α ιδιοκτ. (16)	μερικά αθροίσματα στήλης 15 (17)
	από μεταφορά			48.845							47.281					47.281
180	Κληρονόμοι Δουκαρίδη	Καμίνια	Α2-9-11-Β2-Α2	178	Αγρός					Α2-10-11-Β2-Α2	178	180	Α2-10-11-Β2-Α2 Β2-11-12-Β2	170 8	180 (ΑΥΤ.) 183 (ΑΝΑ)	178
181	Καραγιάννης Φώτιος του Ιωάννη	-»-	Ω1-Α1-8-7-Ω1	180	-»-					Ω1-Α1-8-7-Ω1	130	181	Ω1-Α1-8-7-Ω1	130	181 (ΑΥΤ.)	130
182	Πάστρας Νικόλαος του Γεωργίου	-»-	Α1-Β1-14-8-Α1	202	-»-					Α1-Β1-13-8-Α1	200	182	Α1-Β1-13-8-Α1	200	182 (ΑΥΤ.)	200
183	Δουμερίδης Βασίλειος	-»-	Β1-Γ1-15-16-Β1	110	-»-					Β1-Γ1-15-16-Β1	113	183	Β1-Γ1-15-16-Β1 Β1-16-12-Β1	110 3	183 (ΑΥΤ.) 182 (ΑΝΑ)	113
184	Παπαδημητρίου Δημήτρης	-»-	Γ1-Δ1-20-18-Γ1	130	-»-					Γ1-Δ1-20-15-Γ1	130	184	Γ1-Δ1-20-18-Γ1	130	184 (ΑΥΤ.)	130
185	Μαστορίδης Χαράλαμπος του Παναγιώτη	-»-	Β2-11-17-Γ2-Β2	184	-»-					Β2-12-16-Γ2-Β2	180	185	Β2-12-16-Γ2-Β2	180	185 (ΑΥΤ.)	180
186	Καραγιάννη Φώτης του Ιωάννη	-»-	Γ2-17-19-Δ2-Γ2	184	-»-					Γ2-16-18-Δ2-Γ2	182	186	Γ2-17-18-Δ2-Γ2 Γ2-16-17-Γ2	180 2	186 (ΑΥΤ.) 185 (ΑΝΑ)	182
187	Ραφαηλίδης Μιλτιάδης	-»-	Δ2-19-22-Ε2-Δ2	88	-»-					Δ2-19-21-Ε2-Δ2	84	187	Δ2-19-21-Ε2-Δ2 Δ2-18-19-Δ2	80 4	187 (ΑΥΤ.) 186 (ΑΝΑ)	84
188	Κυριακίδου Ευάγγελος	-»-	Ε2-22-Ζ2-Ε2	20	-»-					Ε2-21-Ζ2-Ε2	82	188	Ε2-22-Ζ2-Ε2 Ε2-21-22-Ε2	80 2	188 (ΑΥΤ.) 187 (ΑΝΑ)	82
189	Κληρονόμοι Κασσαπίδη	-»-	Δ1-Ε1-86-Η2-80-Δ1 Ζ1-Η1-Κ2-Ι2-Ζ1	710 310 1020	Οπωρώνας + Αγρός			Αμυγδαλιές μεγ. Ροδιές μεγ. Αχλαδιές μεγ. Ελιές μεγ. Ακακίες μεγ. Καρυδιές μεγ.	10 1 1 2 2 4	Δ1-Ε1-85-88-80-Δ1 Η2-84-86-85-Η2 Ζ1-Η1-87-85-Ζ1 Ι2-86-87-Κ2-Ι2	470 210 160 160 1000	189 189 189 189	Δ1-Ε1-85-88-80-Δ1 Η2-85-86-85-Η2 Ζ1-Η1-87-86-Ζ1 Ι2-86-87-Κ2-Ι2	470 210 160 160	189 (ΑΥΤ.) 189 (ΑΥΤ.) 189 (ΑΥΤ.) 189 (ΑΥΤ.)	1000
190	Δημητράκη Κων/νος	-»-	Ε1-Ζ1-Ι2-Θ2-Ε1	282	Αγρός					Ε1-Ζ1-86-85-Ε1 Θ2-85-86-Ι2-Θ2	180 166 346	190 190	Ε1-Ζ1-86-85-Ε1 Θ2-85-86-Ι2-Θ2	135 166	190 (ΑΥΤ.) 190 (ΑΥΤ.)	282
191	Μαλέτη Σταυρούλα του Κων/νου	-»-	Κ2-28-29-Λ2-Κ2	130	-»-					Κ2-27-30-Λ2-Κ2	240	191	Κ2-28-29-Λ2-Κ2 28-27-30-29-28	130 110	191 (ΑΥΤ.) 192 (ΑΝΑ)	240
192	Ράλλιος Γεώργιος του Χρήστου	-»-	Η1-Θ1-28-25-Η1	670	-»-					Η1-Θ1-31-27-Η1	430	192	Η1-Θ1-31-27-Η1	430	192 (ΑΥΤ.)	430
	σε μεταφορά			52058							50.896					50.27[illegible]

Α/Α ιδιοκτησίας (1)	εναπομένοντα τμήματα ιδιοκτησιών κατά την απαλλοτρίωση: όρια (18)	εμβαδόν Ε μ² (19)	Ε/2 μ² (20)	απομένον τμήμα ιδιοκτ. για αποζημίωση μετά τον συμψηφισμό μ²: οριστικό (21α)	προσωρινό (21β)	υπολογισμός αξίας των προς απαλλοτρίωση – απαλλοτριούμενης εκτάσεως: τιμή μον. δρχ/μ² (22)	δαπάνη δρχ οριστική (23α)	δαπάνη δρχ προσωρινή (23β)	απαλλοτριούμενων κτισμάτων: τιμή μον. δρχ/μ³ (24)	δαπάνη δρχ (25)	απαλλοτριούμενων δέντρων συστατικών κλπ.: τιμή μον. δρχ/τεμ. (26)	δαπάνη δρχ (27)	συνολική δαπάνη απαλλοτριώσεων δρχ: οριστική (28α)	προσωρινή (28β)	παρατηρήσεις (29)
από μεταφορά				1376/6365	1367		408.900	88.700				380.000	808.750	88.700	
180					8 (183)	50		100						100	
181															
182															
183					3 (182)	50		150						150	
184															
185															
186					2 (185)	50		100						100	
187					4 (186)	50		200						200	
188					2 (187)	50		100						100	
189											5.000 4.000 5.000 5.000 5.000 5.000	50.000 4.000 5.000 10.000 10.000 20.000	100.000		
190	Ε1-Υ-Ξ-Ζ1-Ε1	58	29	129 (190)		50	6.450						6.450		
191					110 (192)	50		5.500						5.500	
192	Η1-Θ-Π-Θ1-Η1	370	185	265 (192)		50	12.850						12.850		
σε μεταφορά				1396/6577	1.670		426.600	88.860				488.000	986.650	88.860	

ΚΤΗΜΑΤΟΛΟΓΙΚΟΣ ΠΙΝΑΚΑΣ

(Σύμφωνα με τις διατάξεις του Ν. 653/77 και του ΠΔ 929/79)

φυλ. 18/18

Α/Α ιδιοκτησίας (1)	ονοματεπώνυμο και όνομα πατρός ιδιοκτήτου του οποίου απαλλοτριώνεται τμήμα της ιδιοκτησίας (2)	διεύθυνση κατοικίας ιδιοκτήτου (3)	απαλλοτριούμενο τμήμα ιδιοκτησίας: όρια (4)	εμβαδόν μ² (5)	είδος (6)	απαλλοτριούμενα κτίσματα: είδος (7)	όγκος μ³ (8)	αποζημιούμενα δέντρα, εγκαταστάσεις κλπ.: είδος (9)	τεμ. (10)	εδαφική έκταση για αποζημίωση λόγω αποκτήσεως προσώπου: όρια (11)	εμβαδόν μ² (12)	στοιχεία αναλογισμού υποχρεώσεων — ιδιοκτήτες που υποχρεούνται στην καταβολή αποζημιώσεως: Α/Α ιδιοκτησίας (13)	όρια (14)	εμβαδόν μ² (15)	αποζημιούμενη ιδιοκτησία Α/Α ιδιοκτησίας (16)	μερικά αθροίσματα στήλης 15 (17)
	από μεταφορά			52.058							50.876					50.876
193	Ρυτζάκη Αθανάσιος του Νικολάου	Καμίνια	Λε-29-38-Με-Λε	100	Αμπέλι			αμυγδαλ. μεγ.	26	Λε-30-31-Με-Λε	215	193	Λε-29-38-Με-Λε Ετ-30-31-38-Ετ	85 130	193 (ΑΥΤ) 198 (ΑΝΜ)	215
173α	Δημόσιο			—	Έρημος					93-96-96-93 96-96-97-96 97-98-1-97 Ψ1-6-5-Ψ1 Αε-9-10-Αε Ηε-23-24-Ηε	161 80 54 15 6 32 348	173α 173α 173α 173α 173α 173α	93-96-96-93 96-96-97-96 97-98-1-97 Ψ1-6-5-Ψ1 Αε-9-10-Αε Ηε-23-24-Ηε	161 80 54 15 6 32	173 (ΑΝΜ) 176 (ΑΝΜ) 175 (ΑΝΜ) 177 (ΑΝΜ) 180 (ΑΝΜ) 189 (ΑΝΜ)	348
196	Μπεζάς Ιωάννης	Καμίνια	Σι-Κι-Σε-Νε-Σι	410	Αγρός					Σι-Κι-36-92-Σι Νε-32-36-Σε-Νε	191 219 410	196 196	Σι-Κι-36-92-Σι Νε-33-35-Σε-Νε Σε-33-36-Σε	191 210 9	194 (ΑΥΤ) 196 (ΑΥΤ) 195 (ΑΝΜ)	410
195	Άγνωστος	-»-	Σε-37-38-Οε-Σε	209	-»-			κοκκιν. μεγ.	1	Σε-36-40-Οε-Σε	213	195	Σε-36-39-Οε-Σε Οε-37-40-Οε	210 3	195 (ΑΥΤ) 197 (ΑΝΜ)	213
197	Παπαγρής Νικόλαος του Γεωργίου	-»-	Οε-39-42-43-Πε-Οε	276	-»-					Οε-40-42-43-Πε-Οε	276	197	Οε-40-42-43-Πε-Οε	276	197 (ΑΥΤ)	276
201	Αρχοντογιώργη Φωτεινή	-»-	Ρε-Λι-Μι-Σε-Ρε	240	-»-					Λι-Μι-47-46-Λι Ρε-45-47-Σε-Ρε	128 100 228	201 201	Λι-Μι-48-46-Λι Μι-47-48-Μι Ρε-45-47-Σε-Ρε	120 12 100	201 (ΑΥΤ) 202 (ΑΝΜ) 201 (ΑΥΤ)	232
202	Σαντάρας Νικόλαος του Βασιλείου	-»-	Μι-Νι-54-Τε-Σε-Μι	280	-»-					Μι-Νι-50-49-Μι Σε-47-51-Τε-Σε	75 158 233	202 202	Μι-Νι-50-49-Μι Σε-48-51-Τε-Σε Σε-47-48-Σε	75 166 16	202 (ΑΥΤ) 202 (ΑΥΤ) 201 (ΑΝΜ)	283
203	Μεζάς Ιωάννης	-»-	Νι-Ξι-54-Νι	30	-»-					Νι-Ξι-52-50-Νι	78	203	Νι-Ξι-54-Νι Νι-54-50-50-Νι Ξι-53-52-Ξι	30 40 8	203 (ΑΥΤ) 202 (ΑΝΜ) 204 (ΑΝΜ)	78
204	Κοσμίδης Χαράλαμπος του Δημητρίου	-»-	Ξι-Οι-Υε-Τε-Ξι	371	-»-					Ξι-Οι-57-48-Ξι Τε-51-55-Υε-Τε	206 167 373	204 204	Ξι-Οι-56-63-Ξι Οι-56-57-Οι Τε-59-55-Υε-Τε Τε-51-58-Τε	200 3 160 7	204 (ΑΥΤ) 207 (ΑΝΜ) 204 (ΑΥΤ) 205 (ΑΝΜ)	370
207	Μαβέλης Βασίλειος του Κων/νου	-»-	Οι-Πι-61-Φε-Υε-Οι	238	-»-					Οι-Πι-58-57-Οι Υε-55-59-Φε-Υε	68 183 251	207 207	Οι-Πι-58-57-Οι Υε-56-59-Φε-Υε Υε-55-56-Υε	68 180 3	207 (ΑΥΤ) 207 (ΑΥΤ) 206 (ΑΝΜ)	251
208	Περγαλιώτη Αγγελική του Γεωργίου	-»-	Φε-61-63-Χε-Φε	122	-»-					Φε-59-63-Χε-Φε	123	208	Φε-60-62-Χε-Φε Φε-57-60-Φε	120 3	208 (ΑΥΤ) 207 (ΑΝΜ)	123
	σε μεταφορά			56.652							53.027					53.027

Α/Α ιδιοκτησίας (1)	εναπομένοντα τμήματα ιδιοκτησιών κατά την απαλλοτρίωση: όρια (18)	εμβαδόν Ε μ² (19)	Ε/2 μ² (20)	απομένον τμήμα ιδιοκτ. για αποζημίωση μετά τον συμψηφισμό μ²: οριστικό (21α)	προσωρινό (21β)	υπολογισμός αξίας των προς απαλλοτρίωση — απαλλοτριουμένης εκτάσεως: τιμή μον. δρχ/μ² (22)	δαπάνη δρχ οριστική (23α)	δαπάνη δρχ προσωρινή (23β)	απαλλοτριουμένων κτισμάτων: τιμή μον. δρχ/μ³ (24)	δαπάνη δρχ (25)	απαλλοτριουμένων δέντρων, εγκαταστ. κλπ.: τιμή μον. δρχ/τεμ. (26)	δαπάνη δρχ (27)	συνολική δαπάνη απαλλοτριώσεων δρχ: οριστική (28α)	προσωρινή (28β)	παρατηρήσεις (29)
από μεταφορά				1816/2009	1870		486.600	88.880				448.000	936.660	88.880	
193					130 (198)	100		13.000			200	10.800	10.800	13.000	
173α				161 (173) 80 (176) 54 (175) 15 (177) 6 (180) 32 (189)		50 50 50 50 50 50	8.050 4.000 2.700 750 300 1.600								
196	Σι-ρ-σ-Κι-Σι	100	50	101 (196)	9 (195)	40 40	7.080	480					17.600 7.050		
195	Σε-Οε-υ-τ-Σε	230	115	95 (195)	3 (197)	40 40	6.750	150			8.000	6000	9.750	450	
197														150	
201					12 (202)	50		600						600	
202	Μι-ξ-Νι-Μι	24	12	63 (202)	12 (201)	40 50	2.150	600					2.150	600	
203					40 (202) 8 (204)	50 50		2.000 600							
204	Ξι-ψ-ω-Οι-Ξι				4 (207) 7 (205)	50 50		250 350						8.600	
207	Οι-ω-Πι-Οι	10	7	61 (207)	3 (206)	50 50	2.050	150					2.050	600 150	
208					3 (207)	50		150						150	
σε μεταφορά				1875/2018	5.902		462.000	106.980				442.800	785.680	106.980	

φυλ. 18/19

Α/Α ιδιοκτησίας (1)	ονοματεπώνυμο και όνομα πατρός ιδιοκτήτου του οποίου απαλλοτριώνεται τμήμα της ιδιοκτησίας (2)	διεύθυνση κατοικίας ιδιοκτήτου (3)	απαλλοτριούμενο τμήμα ιδιοκτησίας: όρια (4)	εμβαδόν μ² (5)	είδος (6)	απαλλοτριούμενα κτίσματα: είδος (7)	όγκος μ³ (8)	αποζημιούμενα δέντρα, εγκαταστάσεις κλπ.: είδος (9)	τεμ. (10)	εδαφική έκταση για αποζημίωση λόγω αποκτήσεως προσώπου: όρια (11)	εμβαδόν μ² (12)	στοιχεία αναλογισμού υποχρεώσεων — ιδιοκτήτες που υποχρεούνται στην καταβολή αποζημιώσεως: Α/Α ιδιοκτησίας (13)	όρια (14)	εμβαδόν μ² (15)	αποζημιούμενη ιδιοκτησία Α/Α ιδιοκτησίας (16)	μερικά αθροίσματα στήλης 15 (17)
	από μεταφορά			56.652							53.087					53.087
193α	Δημόσιο			—	Έρημος + ρέμμα					Κι-36-86-Κι 36-37-38-39-35 38-41-39-38 Πε-43-44-Πε Λι-45-46-Λι Πι-61-60-58-Πι 61-59-60-61	9 90 11 4 8 82 2 206	193α 193α 193α 193α 193α 193α 193α	Κι-35-34-Κι 35-37-38-39-35 38-41-39-38 Πε-43-44-Πε Λι-45-46-Λι Πι-61-60-58-Πι 61-59-60-61	9 90 11 4 8 82 2	194 (ΑΝΜ) 195 (ΑΝΜ) 197 (ΑΝΜ) 197 (ΑΝΜ) 201 (ΑΝΜ) 207 (ΑΝΜ) 208 (ΑΝΜ)	206
212	Σεϊτζίδης Χαράλαμπος του Παναγιώτη	Καμίνια	Ρι-Σι-65-Ρι	30	Αμπέλι					Ρι-Σι-65-Ρι	30	212	Ρι-Σι-65-Ρι	30	212 (ΑΥΤ)	30
213	Ρουμελιώτης Ιωάννης του Γεωργίου	-»-	Ψε-64-Ωε-Ψε	10	Αγρός					Ψε-64-Ωε-Ψε	10	213	Ψε-64-Ωε-Ψε	10	213 (ΑΥΤ)	10
215	Κοτσαλάς Ευστράτιος του Ιωάννη	-»-	Σι-Τι-67-68-Σι	51	Αμπέλι					Σι-Τι-66-65-Σι	50	215	Σι-Τι-66-65-Σι	50	215 (ΑΥΤ)	60
216	Αρχοντογιώργη Φωτεινή	-»-	Τι-Υι-68-67-Τι	60	Αγρός					Τι-Υι-68-66-Τι	61	216	Τι-Υι-68-67-Τι Τι-66-67-Τι	60 1	216 (ΑΥΤ) 215 (ΑΝΜ)	61
220	Κατσικούλη Αθανασία του Ανδρέα	-»-	Υι-Φι-68-Υι	26	-»-					Υι-Φι-68-Υι	26	220	Υι-Φι-68-Υι	26	220 (ΑΥΤ)	26
223	Δημητρόπουλος Σπύρος	-»-	Αε-69-Βε-Αε	100	-»-					Αε-69-Βε-Αε	100	223	Αε-69-Βε-Αε	100	223 (ΑΥΤ)	100
	ΣΥΝΟΛΟ			56.908							53.810					53.810
	σε μεταφορά															

Α/Α ιδιοκτησίας (1)	εναπομένοντα τμήματα ιδιοκτησιών κατά την απαλλοτρίωση: όρια (18)	εμβαδόν Ε μ² (19)	Ε/2 μ² (20)	απομένον τμήμα ιδιοκτ. για αποζημίωση μετά τον συμψηφισμό μ²: οριστικό (21α)	προσωρινό (21β)	υπολογισμός αξίας των προς απαλλοτρίωση — απαλλοτριουμένης εκτάσεως: τιμή μον. δρχ/μ² (22)	δαπάνη δρχ οριστική (23α)	δαπάνη δρχ προσωρινή (23β)	απαλλοτριουμένων κτισμάτων: τιμή μον. δρχ/μ³ (24)	δαπάνη δρχ (25)	απαλλοτριουμένων δέντρων, εγκαταστ. κλπ.: τιμή μον. δρχ/τεμ. (26)	δαπάνη δρχ (27)	συνολική δαπάνη απαλλοτριώσεων δρχ: οριστική (28α)	προσωρινή (28β)	παρατηρήσεις (29)
από μεταφορά				1875/2018	5.902		468.000	106.980				448.800	788.680	106.980	
193α				9 (194) 90 (195) 11 (197) 4 (197) 8 (201) 82 (207) 2 (208)		50 50 40 50 50 40 50	450 4.500 550 200 400 4.100 100						10.300		
212															
213															
215															
216					1 (215)	50		50						50	
220															
223															
ΣΥΝΟΛΟ				1916/2281	1.903		478.800	107.000				448.800	998.750	107.000	
σε μεταφορά															

ΚΤΗΜΑΤΟΛΟΓΙΚΟΣ ΠΙΝΑΚΑΣ

(Σύμφωνα με τις διατάξεις του Ν. 653/77 και του ΠΔ 929/79)

ΚΛΑΔΟΣ ΠΡΟΣ ΜΟΥΔΡΟ

σελ. 17/18

A/A ιδιοκτησίας	ονοματεπώνυμο και όνομα πατρός ιδιοκτήτου του οποίου απαλλοτριώνεται τμήμα της ιδιοκτησίας	διεύθυνση κατοικίας ιδιοκτήτου	απαλλοτριούμενο τμήμα ιδιοκτησίας: όρια	εμβαδόν μ²	είδος	απαλλοτριούμενα κτίσματα: είδος	όγκος μ³	αποζημιούμενα δέντρα, εγκαταστάσεις κλπ.: είδος	τεμ.	εδαφική έκταση για αποζημίωση λόγω αποκοπής προσώπου: όρια	εμβαδόν μ²	ιδιοκτήτες που υποχρεούνται στην καταβολή αποζημιώσεως: A/A ιδιοκτησίας	όρια	εμβαδόν μ²	αποζημιούμενοι ιδιοκτήτες A/A ιδιοκτ.	μερικά αθροίσματα στήλης 15	απομένοντα τμήματα ιδιοκτησιών κατά την απαλλοτρίωση: όρια	εμβαδόν E μ²	E/2 μ²	απομένον τμήμα ιδιοκτ. για αποζημίωση μετά τον συμψηφισμό μ²: οριστικό	προσωρινό	απαλλοτριούμενης εκτάσεως: τιμή μον. δρχ/μ²	δαπάνη δρχ οριστική	δαπάνη δρχ προσωρινή	απαλλοτριούμενων κτισμάτων: τιμή μον. δρχ/μ³	δαπάνη δρχ	απαλλοτριούμενων δέντρων, εγκαταστ. κλπ.: τιμή μον. δρχ/τεμ.	δαπάνη δρχ	συνολική δαπάνη απαλλοτριώσεων δρχ: οριστική	προσωρινή	παρατηρήσεις
1	2	3	4	5	6	7	8	9	10	11	12	13	14	15	16	17	18	19	20	21α	21β	22	23α	23β	24	25	26	27	28α	28β	29
	από μεταφορά																														
225	Γιαννετζίδου Κατερίνη	Μούδρο	Αι-Βι-1-Αι	20	Οικόπεδο			Ξυλοσκεπή μ²	6	Αι-Βι-1-Αι	20	225	Αι-Βι-1-Αι	20	225 (ΑΥΤ)	20											200	2.000	2.000		
226	Βογιατζής Μιχαήλ του Βασιλείου	-»-	Γι-Δι-3-2-Γι	62	Αγρός			αμυγδαλιά μ²	62	Γι-Δι-3-2-Γι	62	226	Γι-Δι-3-2-Γι	62	226 (ΑΥΤ)	62											200	20.600	20.600		
227	Αλεξανδράκη Μιχαήλ του Κων/νου	-»-	Αe-4-5-Βe-Αe	130	Οικόπεδο					Αe-4-5-Βe-Αe	130	227	Αe-4-5-Βe-Αe	130	227 (ΑΥΤ)	130															
228	Ορφανίδης Αντώνης του Νικολάου	-»-	Γe-6-7-Δe-Γe	320	Αγρός			αμυγδαλιά μ²	148	Γe-6-7-Δe-Γe	320	228	Γe-6-7-Δe-Γe	320	228 (ΑΥΤ)	320											200	49.600	49.600		
229	Κληρονόμοι Παναγιωτούδη Βασιλείου	-»-	Δι-Ει-8-3-Δι	106	-»-					Δι-Ει-9-3-Δι	103	229	Δι-Ει-8-3-Δι Ει-9-8-Ει	104 1	229 (ΑΥΤ) 230 (ΑΜΜ)	105					1 (230)	100		100						100	
230	Μαλακιά Τριανταφυλλιά του Σταύρου	-»-	Ει-Ζι-10-9-Ει	46	-»-					Ει-Ζι-10-9-Ει	44	230	Ει-Ζι-10-9-Ει	45	230 (ΑΥΤ)	45															
231	Κληρονόμοι Κακαλή Δημοσθένη	-»-	Ηι-Θι-11-Ηι	20	-»-			αμυγδαλιά μ²	33	Ηι-Θι-11-Ηι	20	231	Ηι-Θι-11-Ηι	20	231 (ΑΥΤ)	20											200	9.900	9.900		
232	Κληρονόμοι Ορφανίδη Σωτηρίου	-»-	Δe-7-Εe-Δe	100	-»-			αμυγδαλιά μ²	102	Δe-7-Εe-Δe	100	233	Δe-7-Εe-Δe	100	233 (ΑΥΤ)	100											200	20.600	20.600		
234	Βασιλάκη Φώτης	-»-		21	-»-			αμυγδαλιά μ² [illegible]	10 [illegible]	Εe-12-Ζe-Εe	21	234	Εe-12-Ζe-Εe	21	234 (ΑΥΤ)	21											200 500	2.000 2.000	5.000		
237	Παπαναδάμου Θεοδώρα του Αθανασίου	-»-	Ιι-Κι-13-Ιι	24	-»-					Ιι-Κι-13-Ιι	24	237	Ιι-Κι-13-Ιι	24	237 (ΑΥΤ)	24															
238	Βασιλάκης Κων/νος του Σταύρου	-»-	Λι-Μι-16-Λι	70	-»-					Λι-Μι-16-Λι	70	238	Λι-Μι-16-Λι	70	238 (ΑΥΤ)	70															
239	Σακαρέλης Γεώργιος του Αριστείδη	-»-	Ηe-15-Θe-Ηe	15	-»-			αμυγδαλιά μ²	20	Ηe-15-Θe-Ηe	16	239 239	Ηe-15-Θe-Ηe Θe-15-16-Θe	15 1	239 (ΑΥΤ) 240 (ΑΜΜ)	16					1 (240)	80		80			200	6.000	6.000	80	
240	Αγνώστου	-»-	Θe-16-17-Ιe-Θe	111	-»-					Θe-16-17-Ιe-Θe	110	240	Θe-16-17-Ιe-Θe	110	240 (ΑΥΤ)	110															
242	Τριανταφυλλίδου Ιωάννης του Γεωργίου	-»-	Κe-19-20-Λe-Κe	165	-»-					Κe-19-20-Λe-Κe	163	242	Κe-19-20-Λe-Κe	163	242 (ΑΥΤ)	163															
243	Βασιλάκης Φώτης	-»-	Λe-20-Μe-Λe	13	-»-					Λe-20-Μe-Λe	13	243	Λe-20-Μe-Λe	13	243 (ΑΥΤ)	13															
	σε μεταφορά			1821							1819			1819		1219				-/-	2		—	180				186.600	186.600	180	

σελ. 18/18

A/A ιδιοκτησίας	ονοματεπώνυμο και όνομα πατρός ιδιοκτήτου του οποίου απαλλοτριώνεται τμήμα της ιδιοκτησίας	διεύθυνση κατοικίας ιδιοκτήτου	απαλλοτριούμενο τμήμα ιδιοκτησίας: όρια	εμβαδόν μ²	είδος	απαλλοτριούμενα κτίσματα: είδος	όγκος μ³	αποζημιούμενα δέντρα, εγκαταστάσεις κλπ.: είδος	τεμ.	εδαφική έκταση για αποζημίωση λόγω αποκοπής προσώπου: όρια	εμβαδόν μ²	ιδιοκτήτες που υποχρεούνται στην καταβολή αποζημιώσεως: A/A ιδιοκτησίας	όρια	εμβαδόν μ²	αποζημιούμενοι ιδιοκτήτες A/A ιδιοκτ.	μερικά αθροίσματα στήλης 15	απομένοντα τμήματα ιδιοκτησιών κατά την απαλλοτρίωση: όρια	εμβαδόν E μ²	E/2 μ²	απομένον τμήμα ιδιοκτ. για αποζημίωση μετά τον συμψηφισμό μ²: οριστικό	προσωρινό	απαλλοτριούμενης εκτάσεως: τιμή μον. δρχ/μ²	δαπάνη δρχ οριστική	δαπάνη δρχ προσωρινή	απαλλοτριούμενων κτισμάτων: τιμή μον. δρχ/μ³	δαπάνη δρχ	απαλλοτριούμενων δέντρων, εγκαταστ. κλπ.: τιμή μον. δρχ/τεμ.	δαπάνη δρχ	συνολική δαπάνη απαλλοτριώσεων δρχ: οριστική	προσωρινή	παρατηρήσεις
1	2	3	4	5	6	7	8	9	10	11	12	13	14	15	16	17	18	19	20	21α	21β	22	23α	23β	24	25	26	27	28α	28β	29
	από μεταφορά			1821							1819			1819		1219				-/-	2		—	180				186.600	186.600	180	
244	Κληρονόμοι Κακαλή Γεωργίου	Μούδρος	Νι-22-Ξι-Νι	18	Αγρός					Νι-22-Ξι-Νι	18	244	Νι-22-Ξι-Νι	18	244 (ΑΥΤ)	18															
246	Καβατζής Βασίλειος του Ιωάννη	-»-	Νe-23-Ξe-Νe	8	-»-					Νe-23-Ξe-Νe	8	246	Νe-23-Ξe-Νe	8	246 (ΑΥΤ)	8															
247	Καρατζάς Παντελής του Κων/νου	-»-	Ξe-23-21-Οe-Ξe	70	-»-					Ξe-23-21-Οe-Ξe	70	247	Ξe-23-21-Οe-Ξe	70	247 (ΑΥΤ)	70															
248	Σιδηρουκίδης Παναγιώτης	-»-	Οe-21-22-Πe-Οe	25	-»-					Οe-21-22-Πe-Οe	25	248	Οe-21-22-Πe-Οe	25	248 (ΑΥΤ)	25															
251	Τιμοσίδης Ιωάννης του Αποστόλη	-»-	Πe-22-23-Ρe-Πe	60	-»-			αμυγδαλιά μ²	13	Πe-22-23-Ρe-Πe	60	251	Πe-22-23-Ρe-Πe	60	251 (ΑΥΤ)	60											200	4.800	4.800		
252	Πουτρή Τορείτα του Ευαγγέλου	-»-	Σe-24-25-Τe-Σe	205	-»-					Σe-24-25-Τe-Σe	206	252	Σe-24-25-Τe-Σe Τe-25-27-Τe	205 1	252 (ΑΥΤ) 253 (ΑΜΜ)	206					1 (253)	50		50						50	
254	Πατσούκος Στέλιος του Θωμά	-»-	Ρe-Πe-18-19-Ρe	196	-»-					Ρe-Πe-18-19-Ρe	168	254	Ρe-Πe-18-19-Ρe Πe-17-18-Πe	160 8	254 (ΑΥΤ) 22 (ΑΜΜ)	168					8 (22)	50		400						400	
255	Βέης Κων/νος	-»-	Τe-26-Υe-Τe	101	-»-					Τe-27-Υe-Τe	100	255	Τe-27-Υe-Τe	100	255 (ΑΥΤ)	100															
242α	Δημόσια			—	Δρόμος					Κe-18-19-Κe Σe-24-26-Σe 17-18-20-19	2 1 34 37	242α 248α 249α	Κe-18-19-Κe Σe-24-26-Σe 19-18-20-19	2 1 34	242 (ΑΜΜ) 252 (ΑΜΜ) 254 (ΑΜΜ)	37				2 (242) 1 (252) 34 (254)		50 50 50	100 50 1.700						1.850		
	ΣΥΝΟΛΟ			1899							1899					1899				9/37	4		1.850	600				[illegible]	[illegible]	600	
	σε μεταφορά																														

Αθήνα 1/8/1988
ο συντάξας
[υπογραφή]